



LE CLOS DE JULES

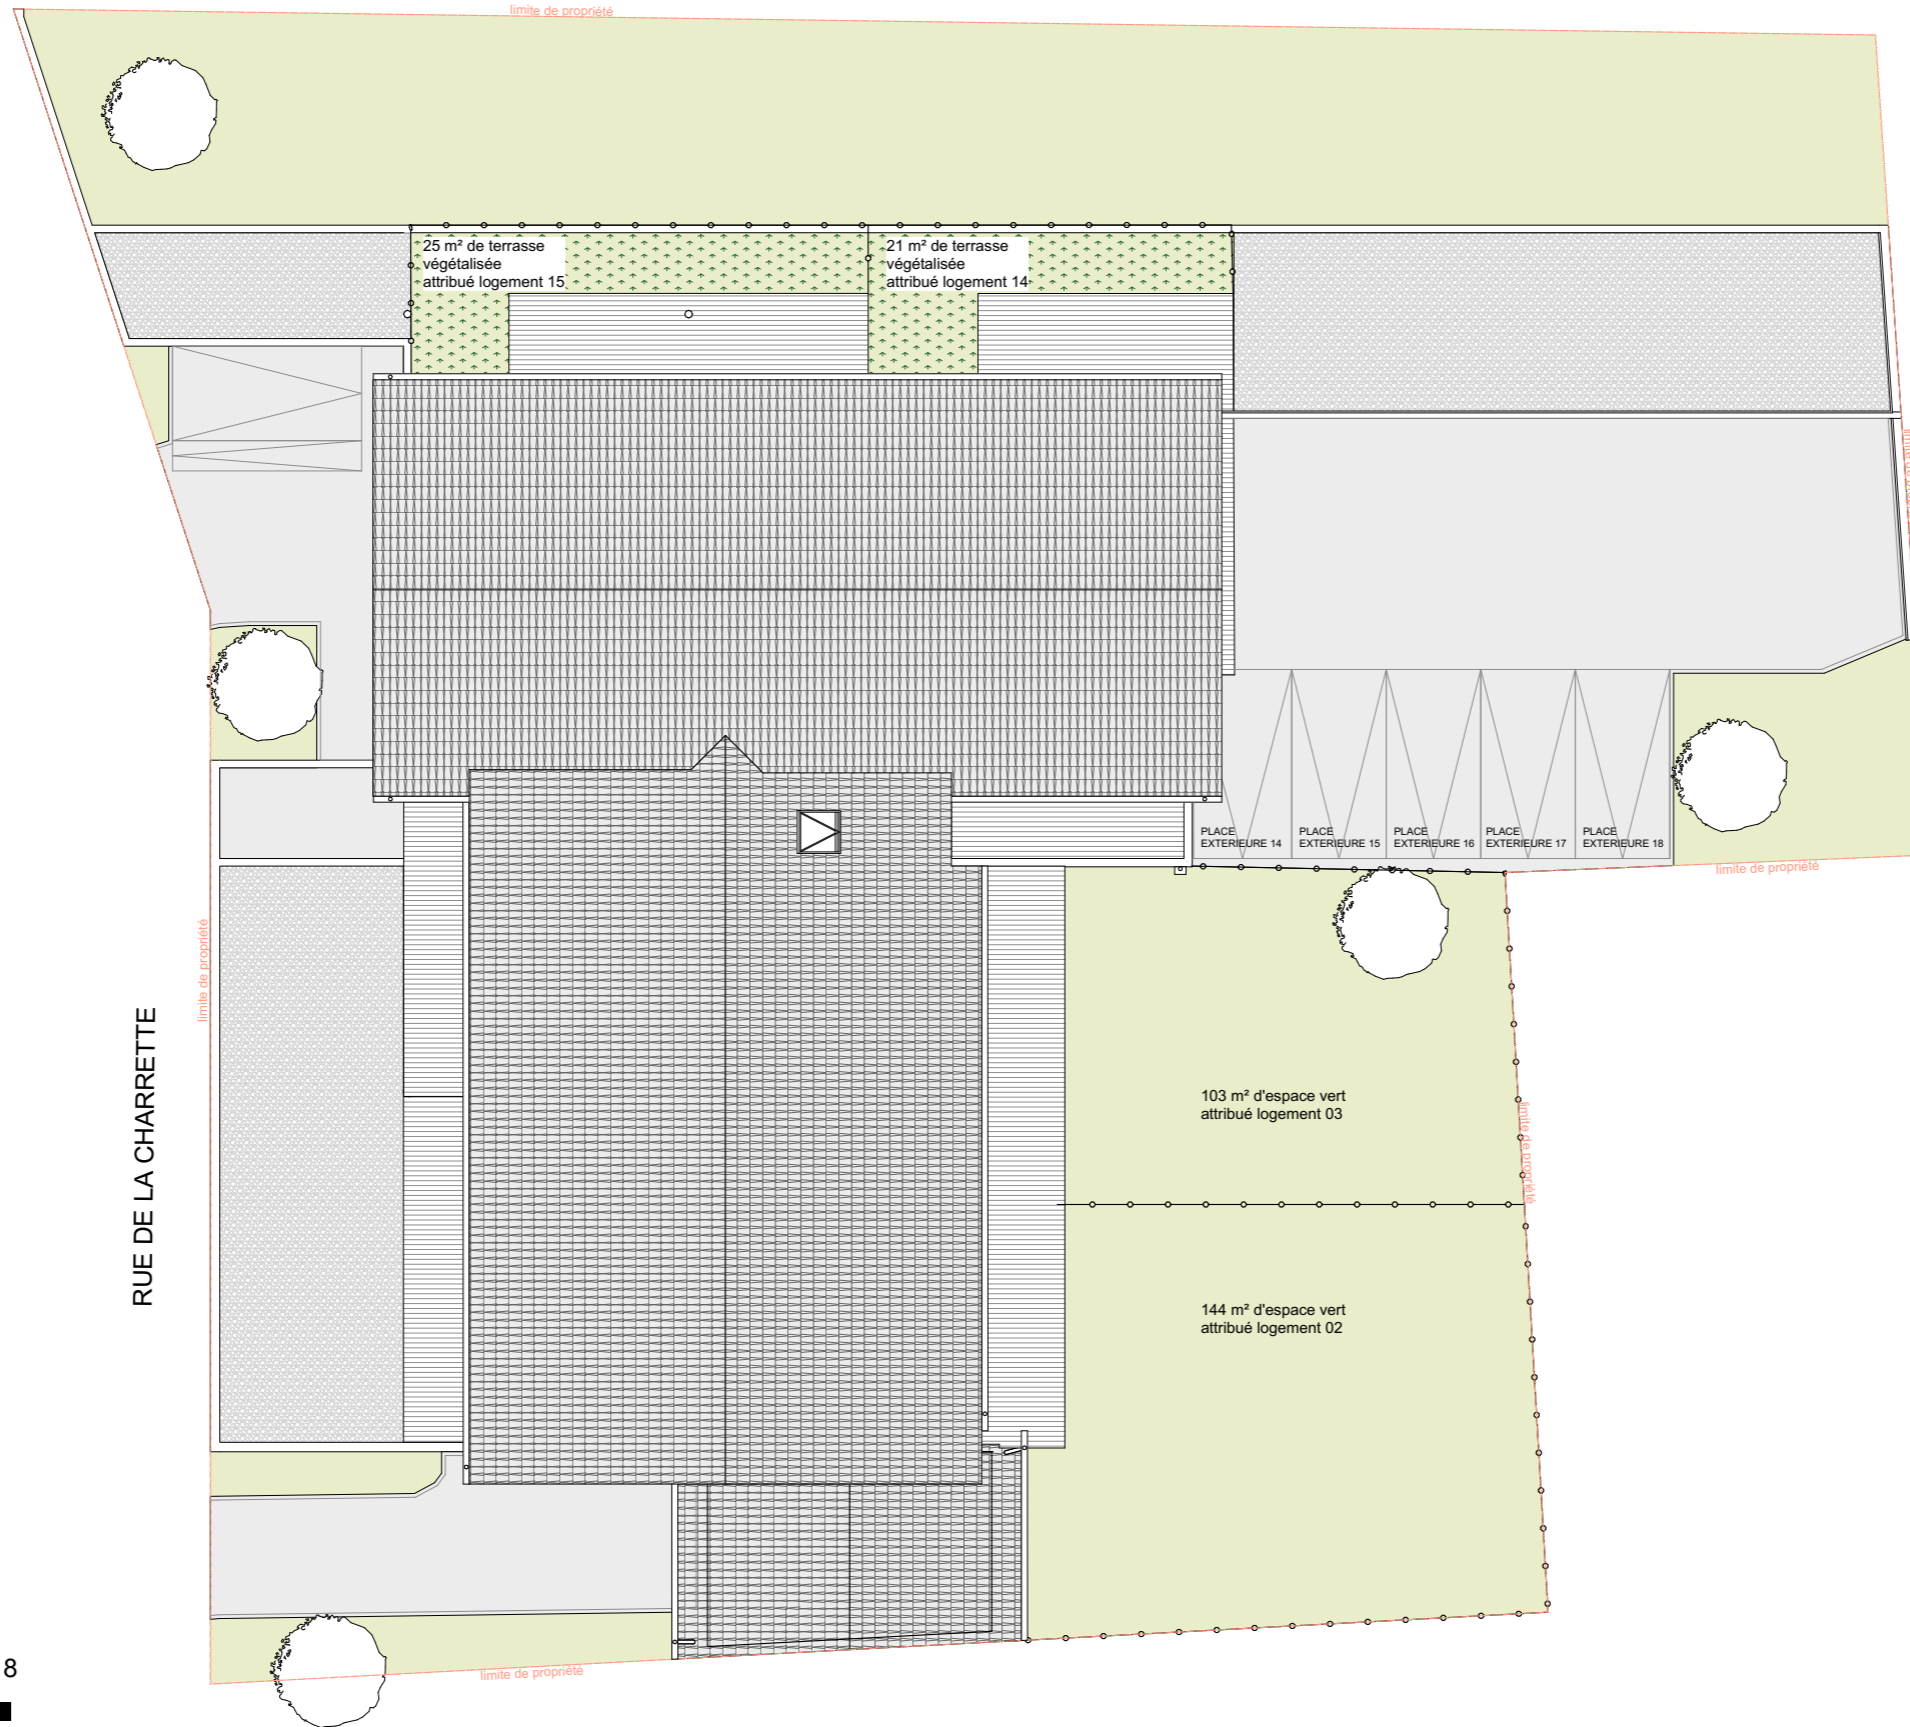

RUE DE LA CHARRETTE

RUE DU BIEF BLANC

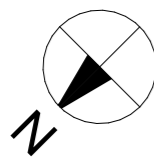

échelle 1/200e 0 1 2 5 8 mètres



PLAN DE RÉSERVATION
15 logements
Rue de la Charrette
25 370 LONGEVILLES MONT D'OR




PLAN DE MASSE

NOTA: Le présent document est établi sur la base du dossier d'avant-projet et pourra subir des adaptations dimensionnelles, techniques et d'organisation afin de répondre aux contraintes induites par les études détaillées d'exécution. Les poutres, poteaux, soffites et faux-plafonds n'apparaissent donc pas systématiquement. Les éléments de mobilier, meubles et plans de travaux, ne sont placés qu'à titre indicatif.

ECHELLE: 1:200e sur format A3
DATE: 18/02/2026




PLAN DE RÉSERVATION
15 logements
Rue de la Charette
25 370 LONGEVILLES MONT D'OR

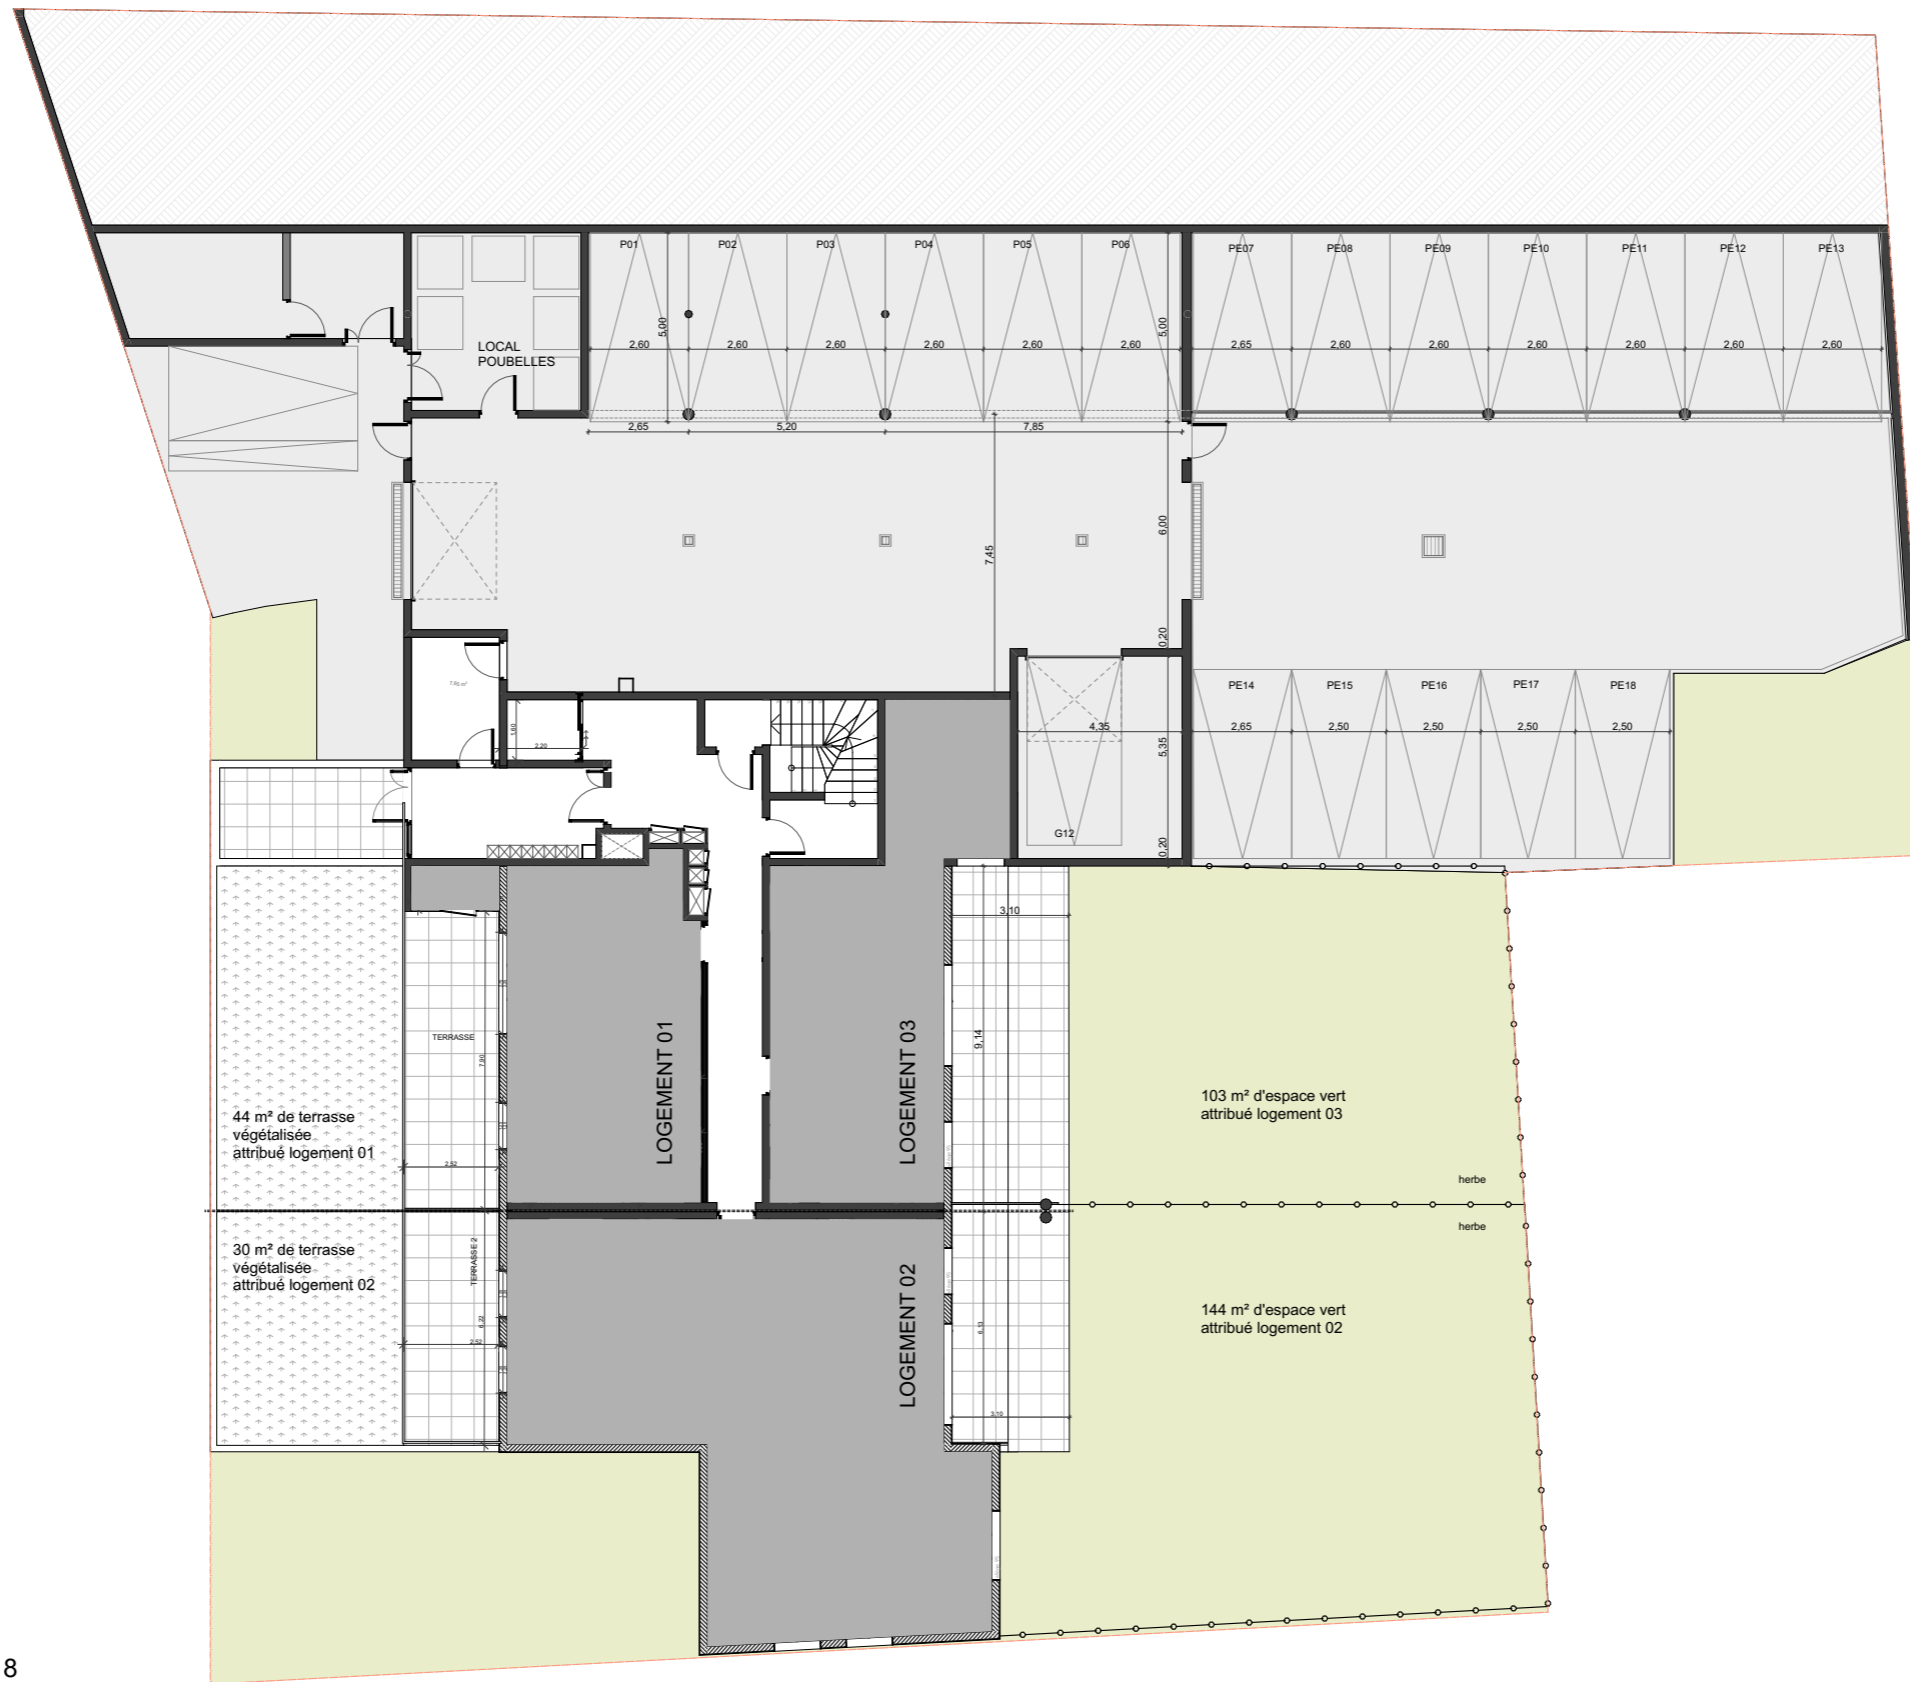

PLAN NIVEAU RDC

NOTA: Le présent document est établi sur la base du dossier d'avant-projet et pourra subir des adaptations dimensionnelles, techniques et d'organisation afin de répondre aux contraintes induites par les études détaillées d'exécution. Les poutres, poteaux, soffites et faux-plafonds n'apparaissent donc pas systématiquement. Les éléments de mobilier, meubles et plans de travaux, ne sont placés qu'à titre indicatif.

ECHELLE: 1:200e sur format A3
DATE: 18/02/2026

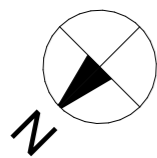


échelle 1/200e 0 1 2 5 8
mètres





PLAN DE RÉSERVATION
15 logements
Rue de la Charette
25 370 LONGEVILLES MONT D'OR

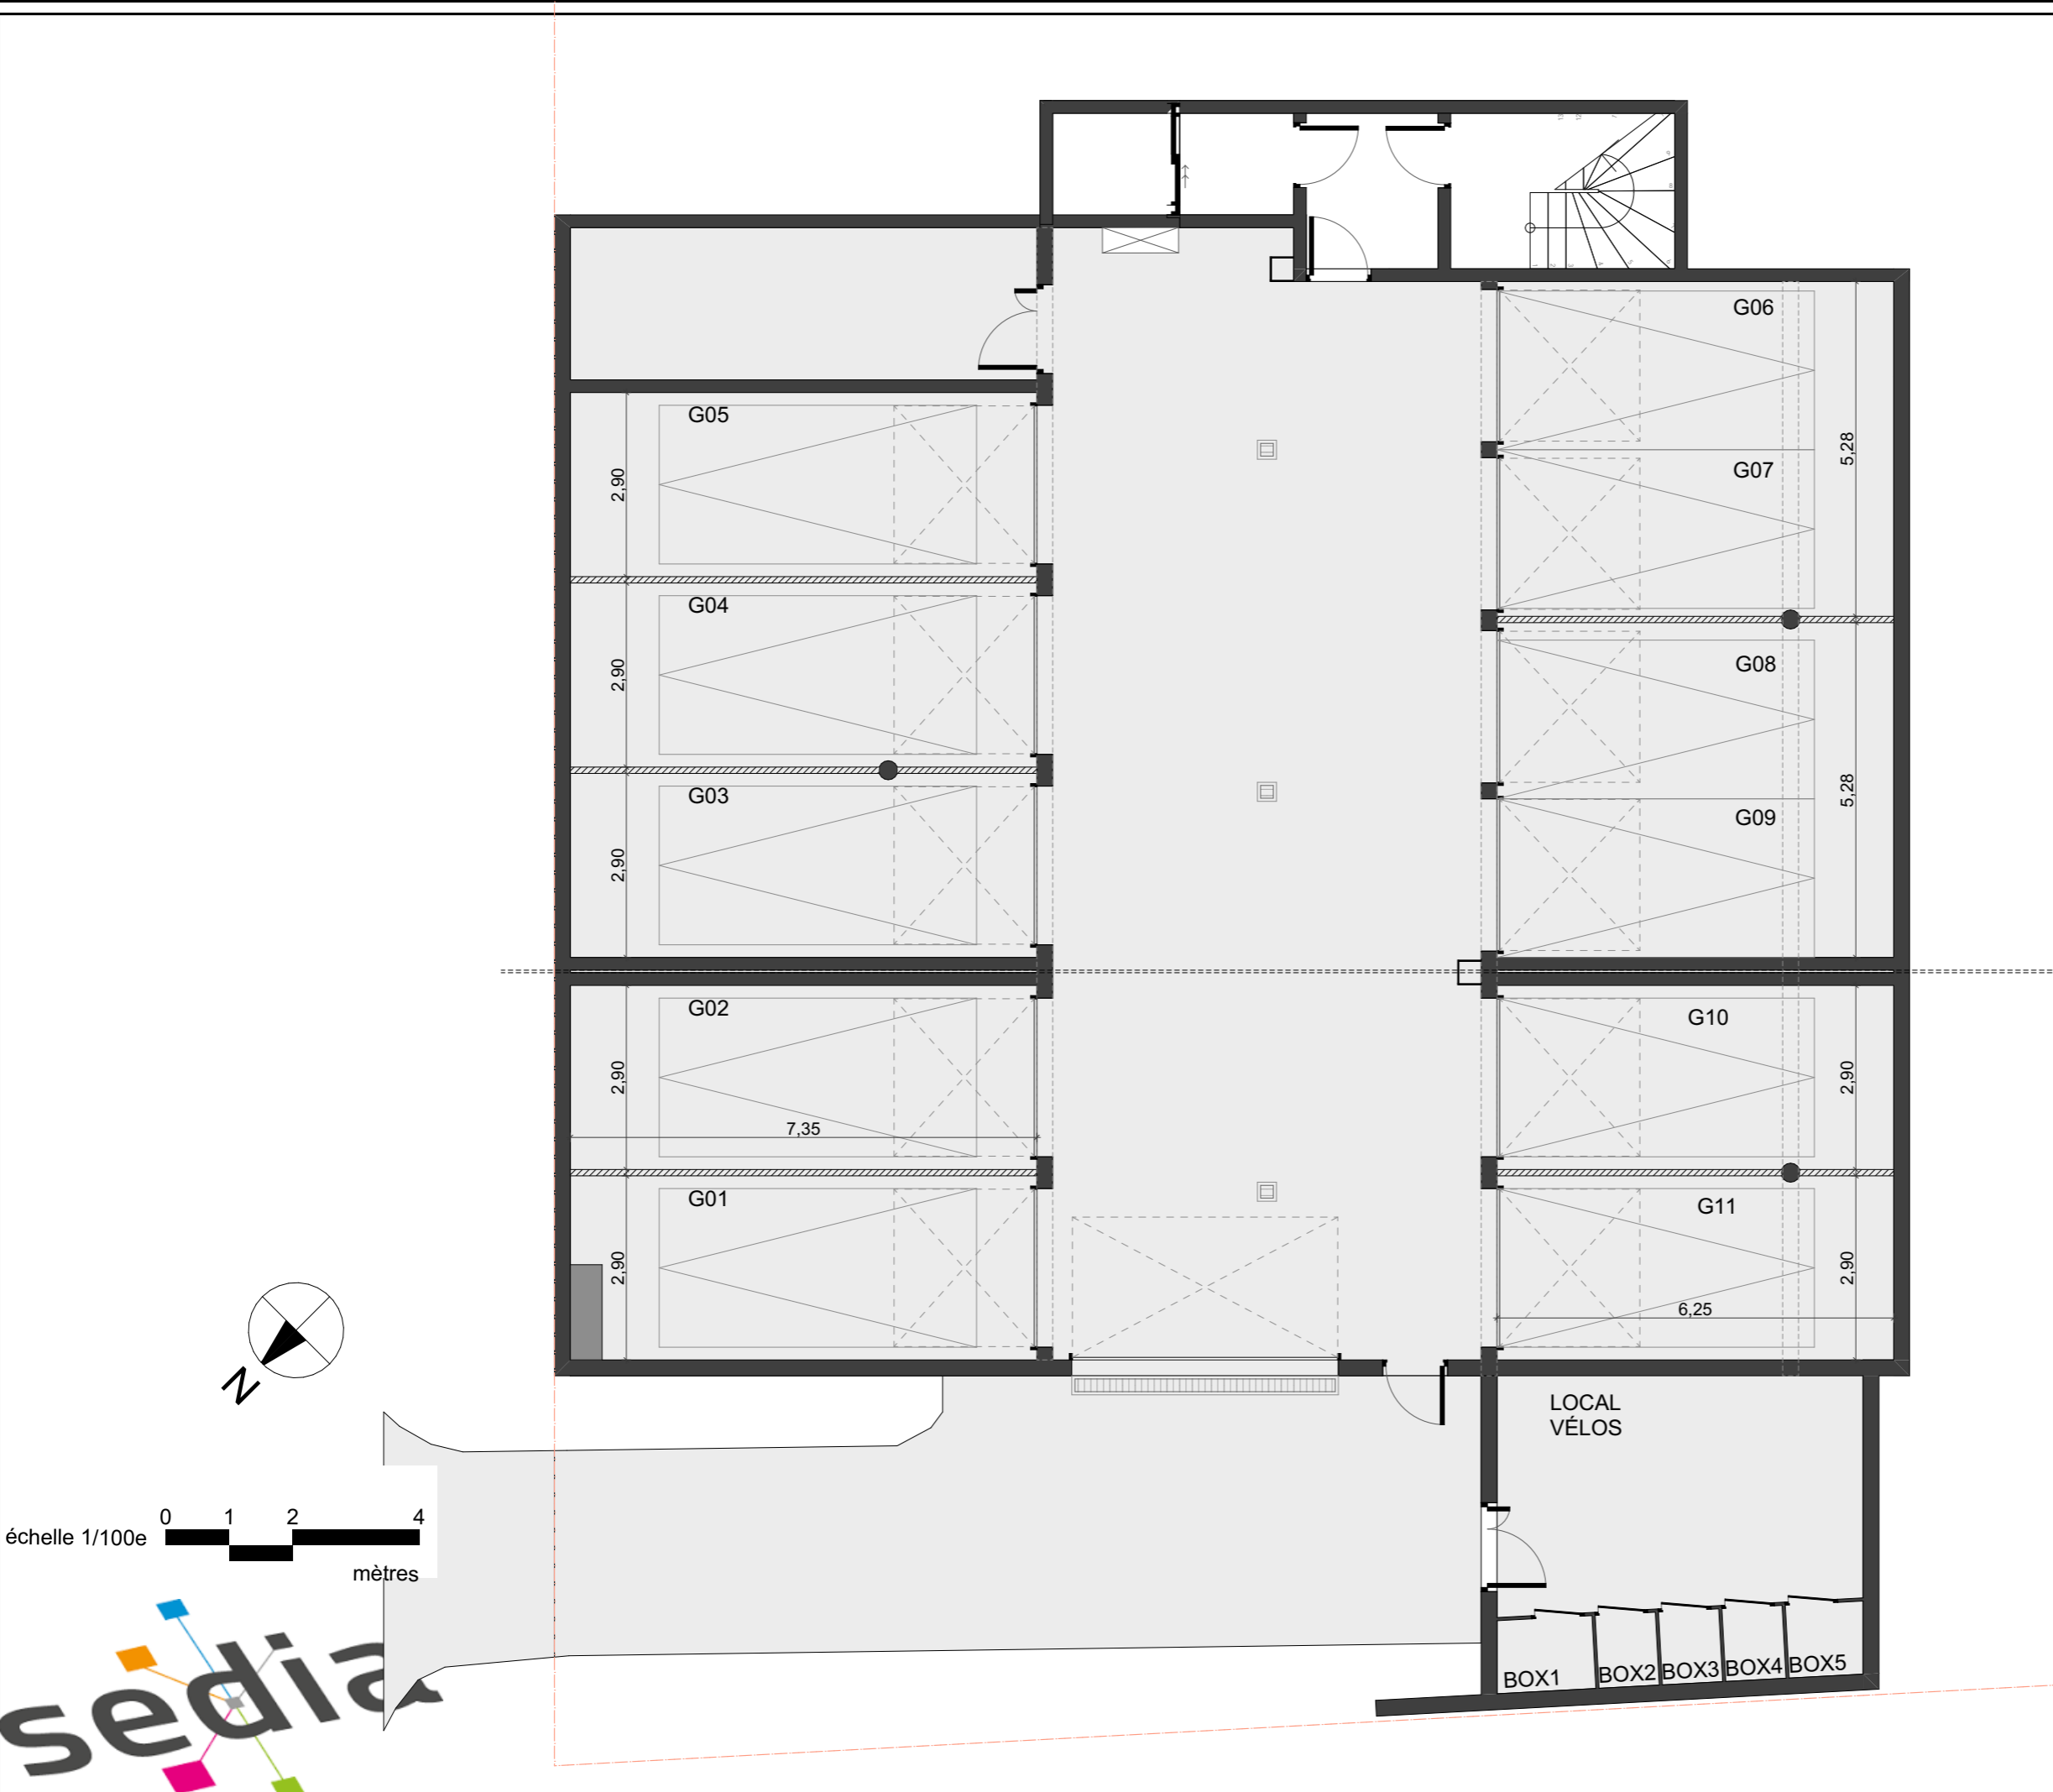

PLAN NIVEAU SOUS-SOL

NOTA: Le présent document est établi sur la base du dossier d'avant-projet et pourra subir des adaptations dimensionnelles, techniques et d'organisation afin de répondre aux contraintes induites par les études détaillées d'exécution. Les poutres, poteaux, soffites et faux-plafonds n'apparaissent donc pas systématiquement. Les éléments de mobilier, meubles et plans de travaux, ne sont placés qu'à titre indicatif.



ECHELLE: 1:100e sur format A3
DATE: 18/02/2026



LE CLOS DE JULES




PLAN DE RÉSERVATION
 15 logements
 Rue de la Charette
 25 370 LONGEVILLES MONT D'OR

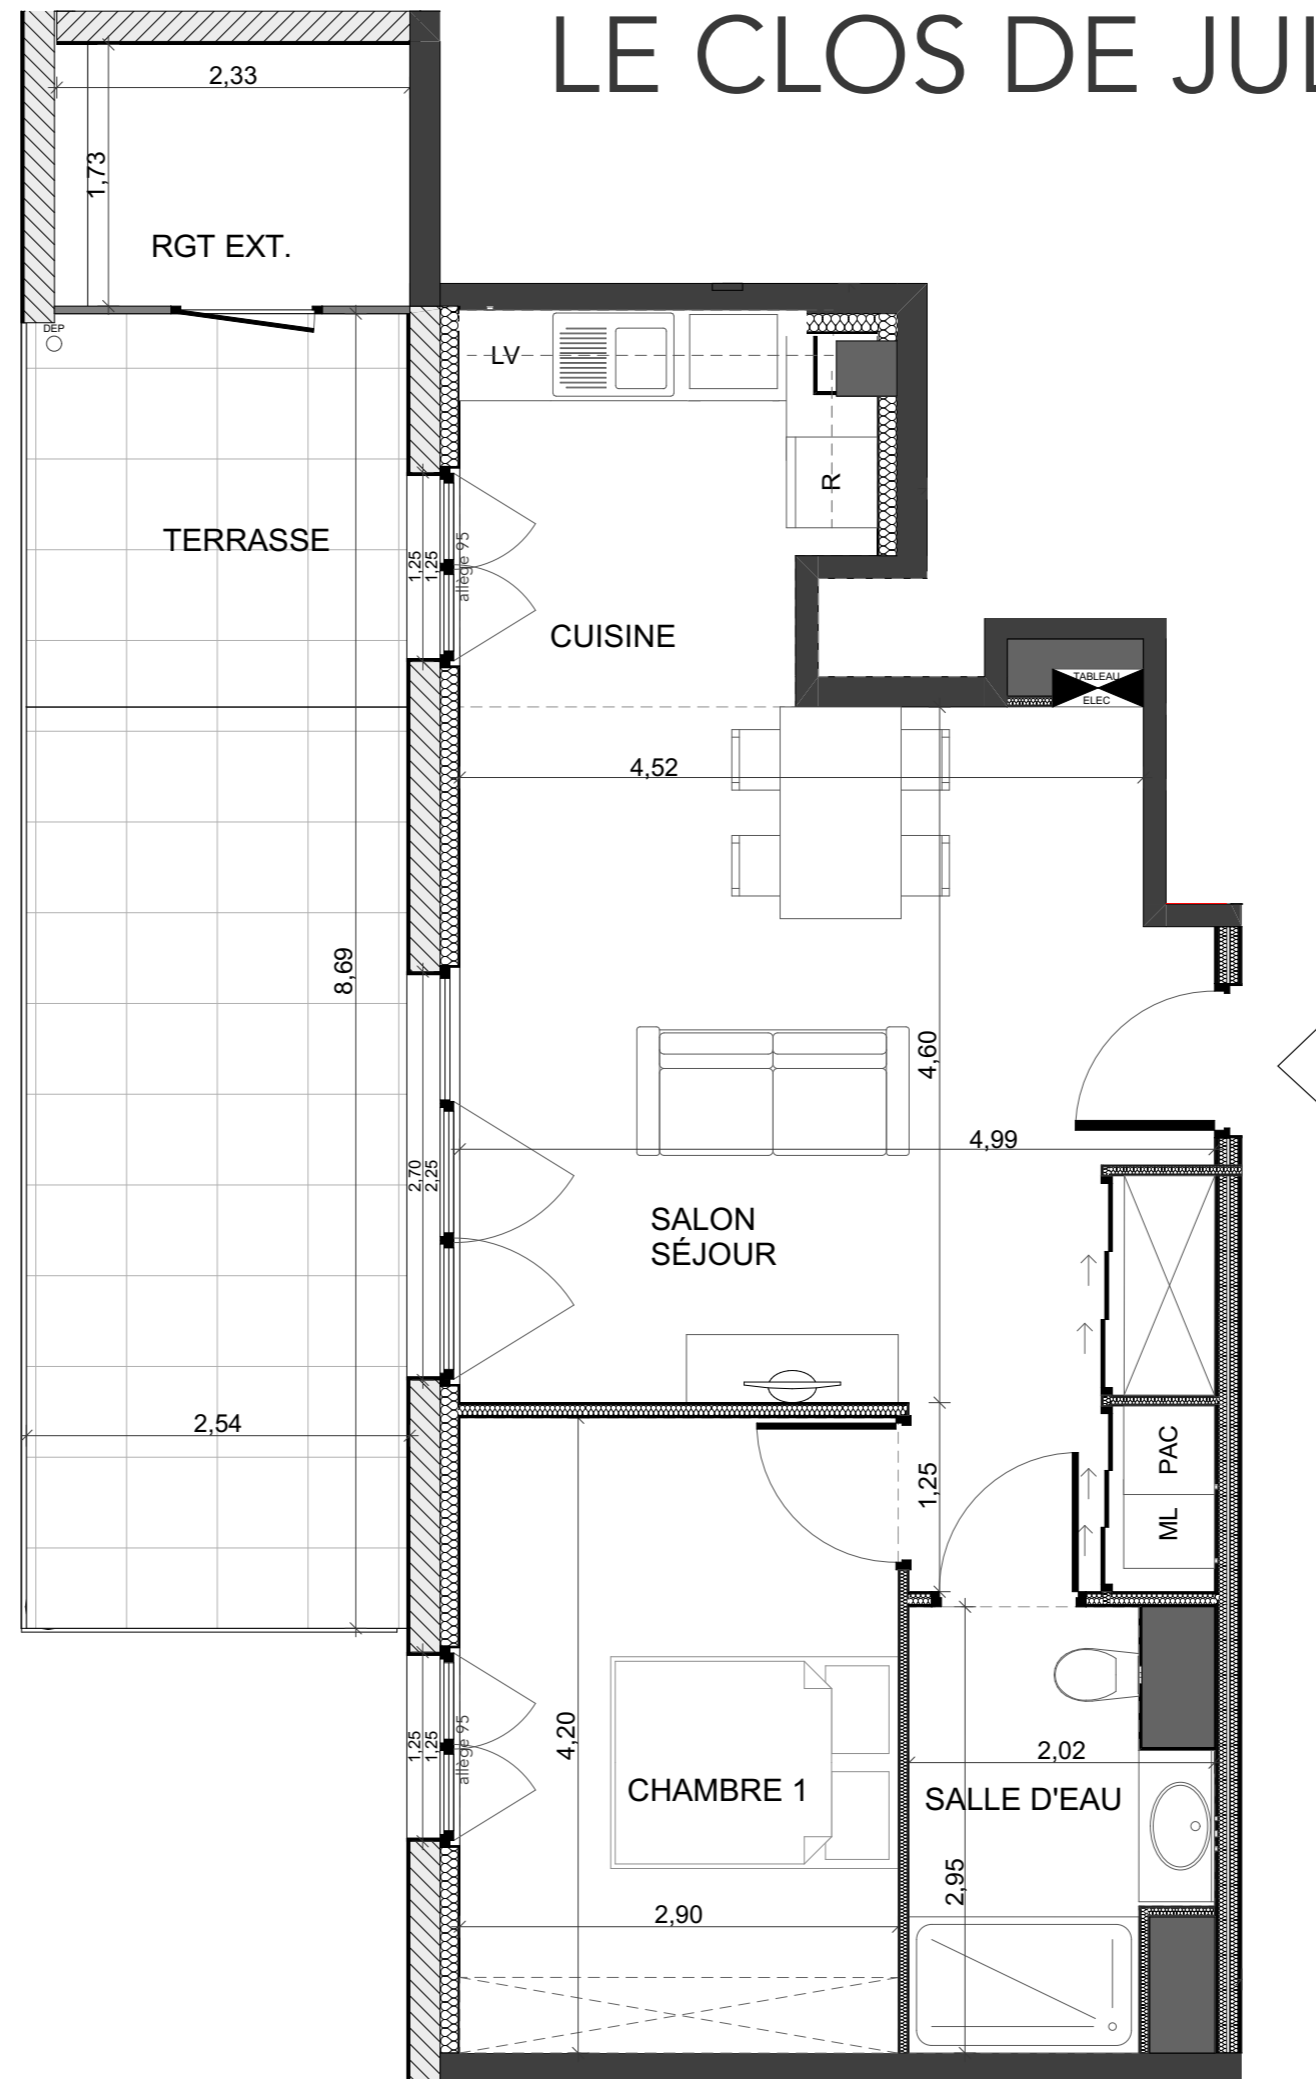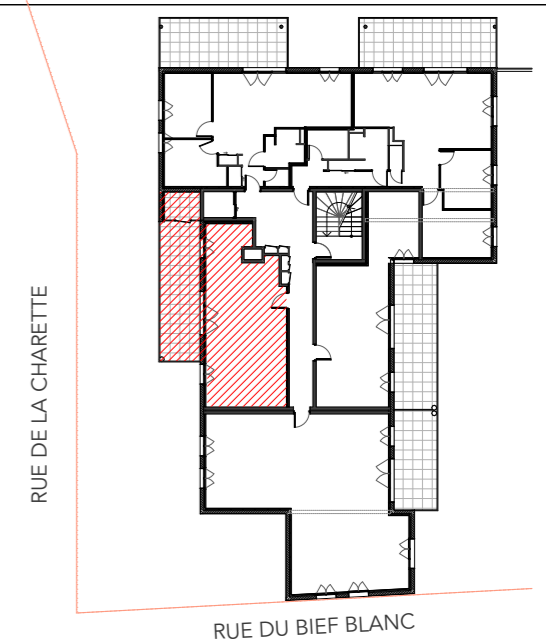

LOGEMENT 11	TYPE 2
SALON/SÉJOUR	24,08 m ²
CUISINE	6,29 m ²
CHAMBRE	12,17 m ²
SALLE D'EAU	5,00 m ²
TOTAL LOGEMENT	47,54 m²
TERRASSE	22,18 m ²
RGT EXT.	3,74 m ²

NOTA: Le présent document est établi sur la base du dossier d'avant-projet et pourra subir des adaptations dimensionnelles, techniques et d'organisation afin de répondre aux contraintes induites par les études détaillées d'exécution. Les poutres, poteaux, soffites et faux-plafonds n'apparaissent donc pas systématiquement. Les éléments de mobilier, meubles et plans de travaux, ne sont placés qu'à titre indicatif.

ECHELLE: 1:50e sur format A3
DATE: 18/02/2026

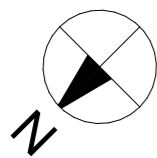




échelle 1/50e 0 0,5 1 2 mètres



LE CLOS DE JULES



PLAN DE RÉSERVATION
15 logements
Rue de la Charette
25 370 LONGEVILLES MONT D'OR

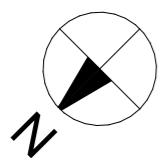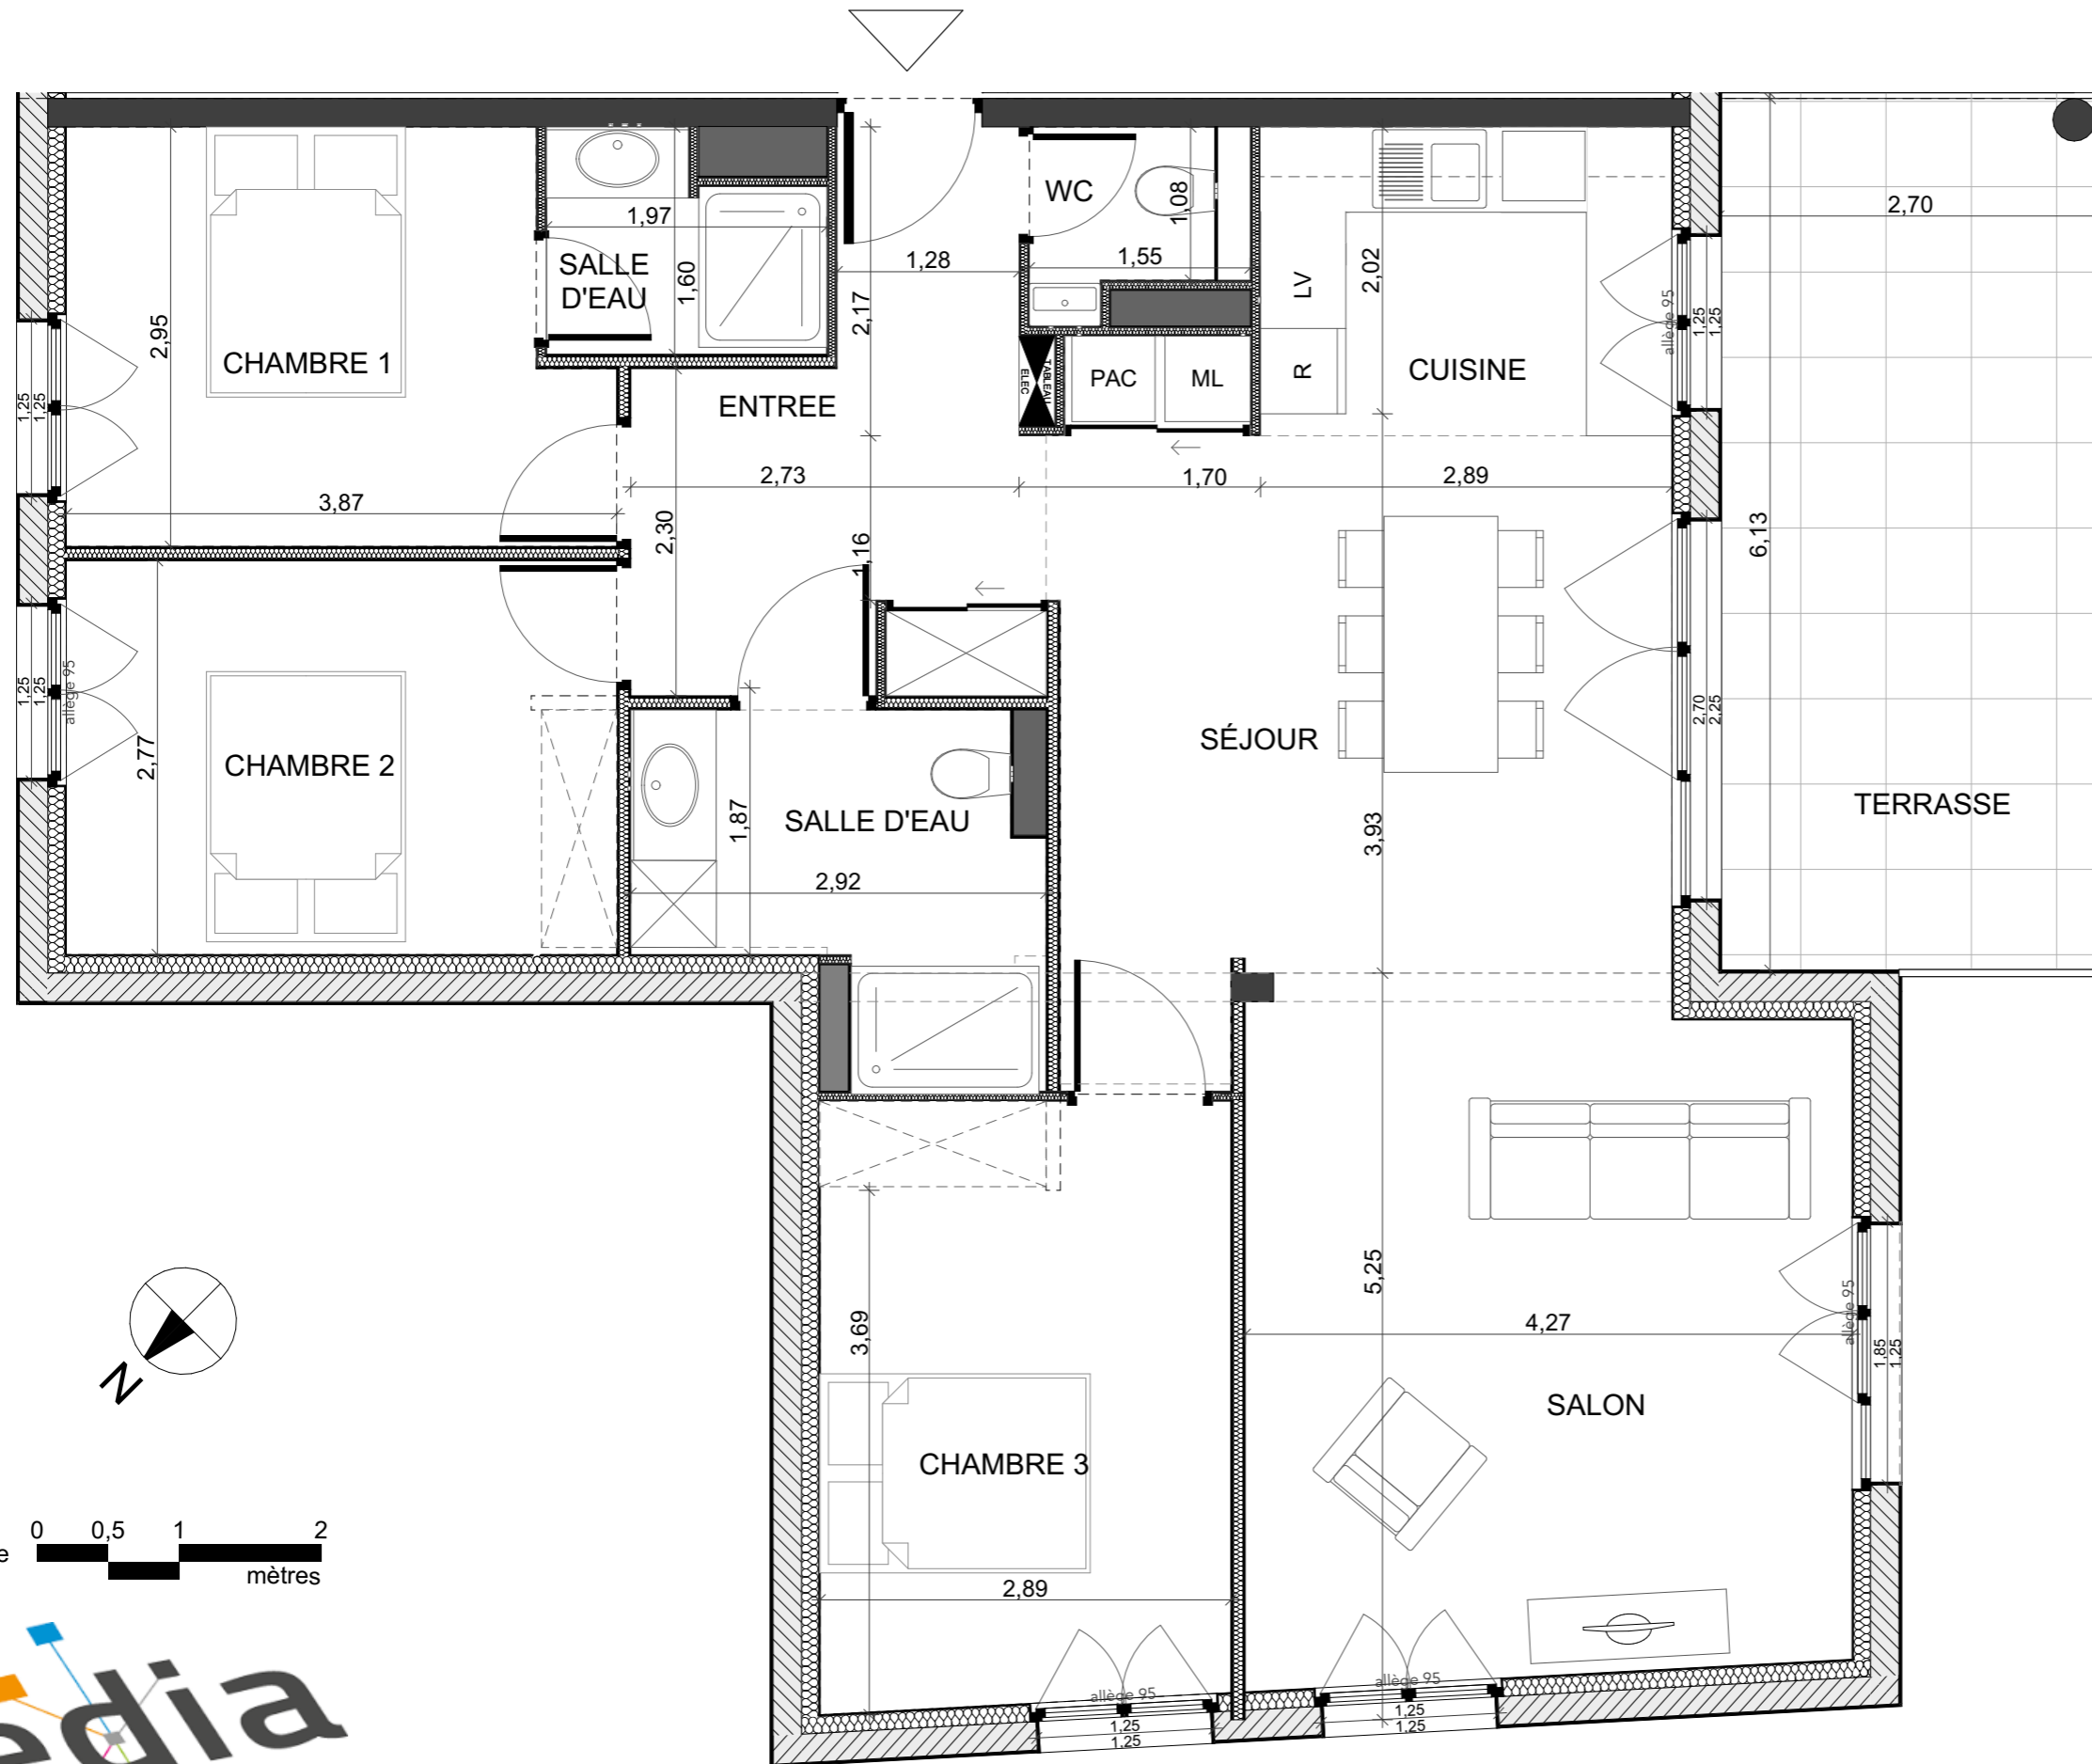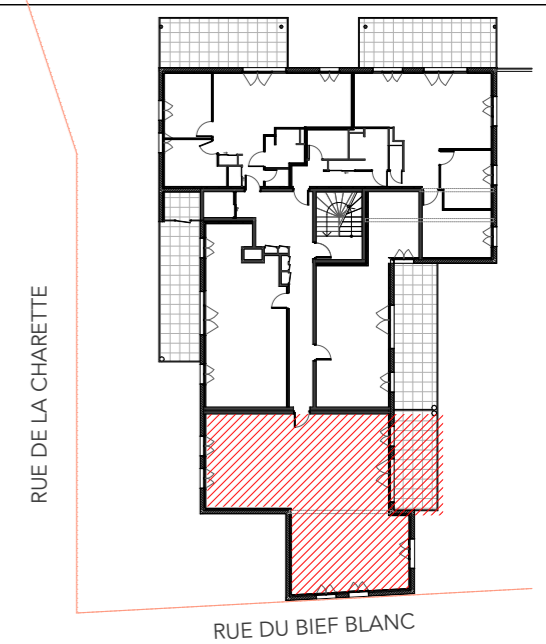

échelle 1/50e 0 0,5 1 2 mètres



LOGEMENT 12	TYPE 4
ENTREE	8,42 m ²
CUISINE	6,17 m ²
SÉJOUR	18,21 m ²
SALON	20,19 m ²
WC	1,57 m ²
SALLE D'EAU	5,93 m ²
CHAMBRE 1	10,46 m ²
SALLE D'EAU	2,75 m ²
CHAMBRE 2	10,66 m ²
CHAMBRE 3	12,24 m ²
TOTAL LOGEMENT	96,60 m²
TERRASSE	16,43 m ²



NOTA: Le présent document est établi sur la base du dossier d'avant-projet et pourra subir des adaptations dimensionnelles, techniques et d'organisation afin de répondre aux contraintes induites par les études détaillées d'exécution. Les poutres, poteaux, soffites et faux-plafonds n'apparaissent donc pas systématiquement. Les éléments de mobilier, meubles et plans de travaux, ne sont placés qu'à titre indicatif.

ECHELLE: 1:50e sur format A3
DATE: 18/02/2026

LE CLOS DE JULES




PLAN DE RÉSERVATION
15 logements
Rue de la Charette
25 370 LONGEVILLES MONT D'OR

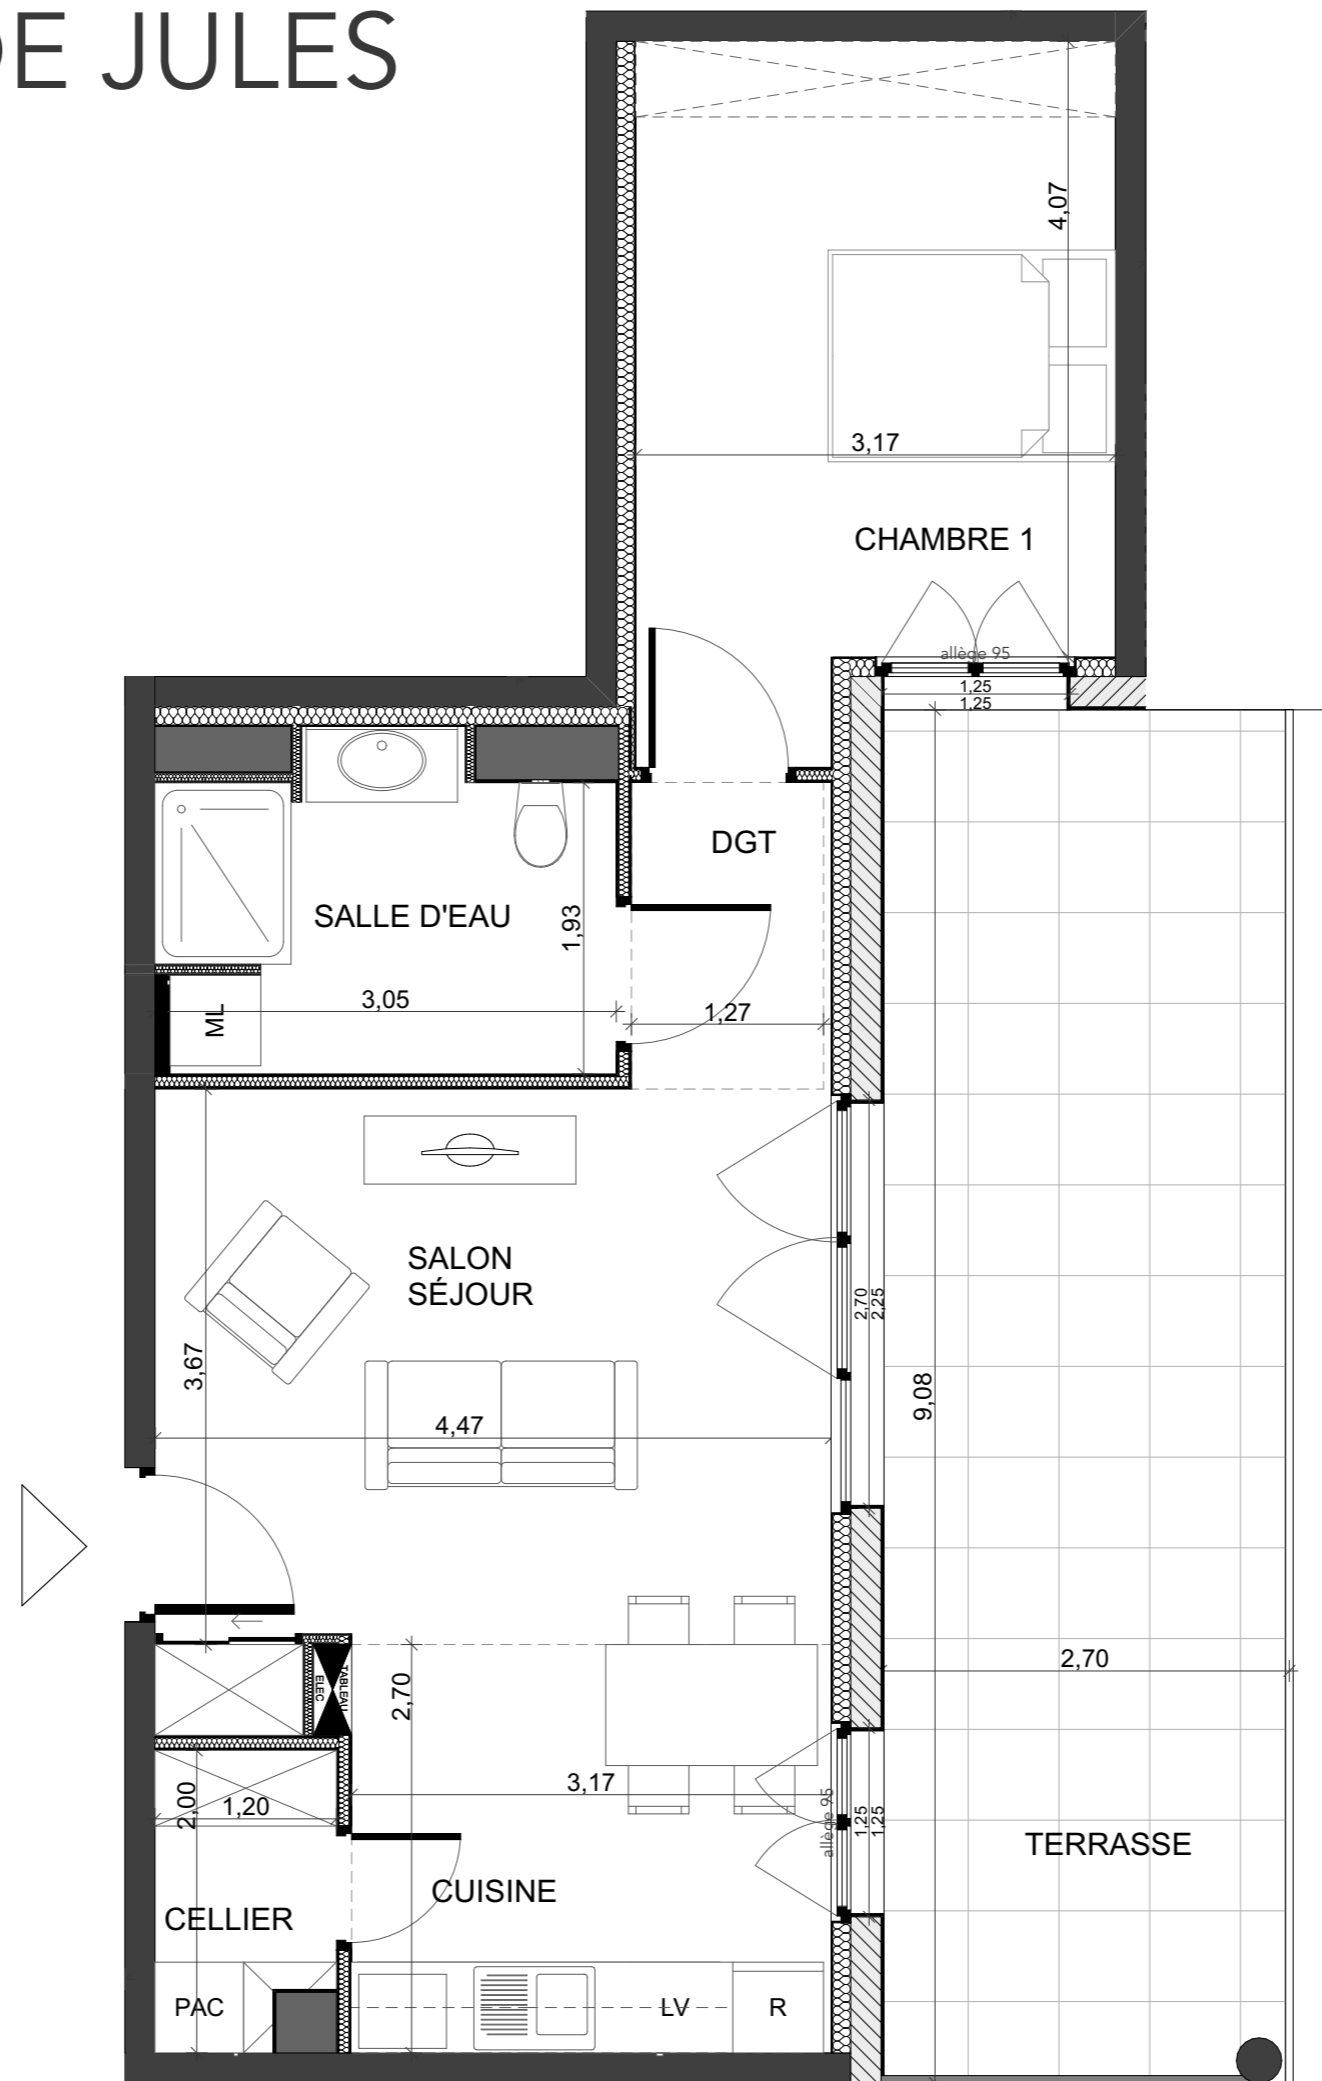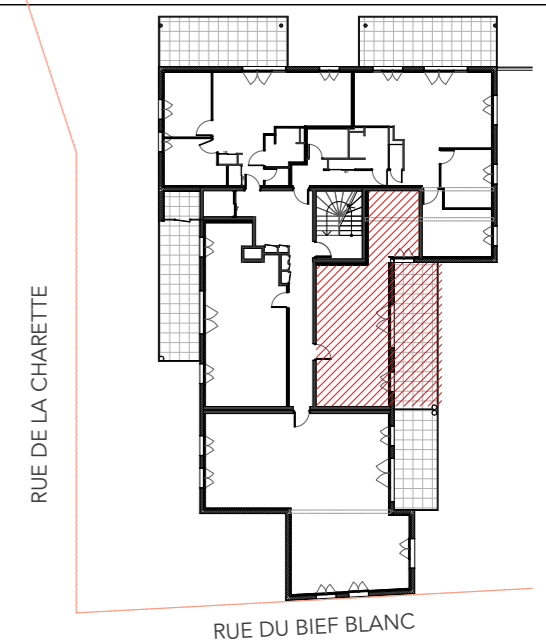

LOGEMENT 13	TYPE 2
SALON/SÉJOUR	16,59 m ²
CUISINE	8,56 m ²
SALLE D'EAU	6,30 m ²
DGT	2,57 m ²
CHAMBRE	13,71 m ²
CELLIER	2,22 m ²
TOTAL LOGEMENT	49,95 m²
TERRASSE	24,33 m ²

NOTA: Le présent document est établi sur la base du dossier d'avant-projet et pourra subir des adaptations dimensionnelles, techniques et d'organisation afin de répondre aux contraintes induites par les études détaillées d'exécution. Les poutres, poteaux, soffites et faux-plafonds n'apparaissent donc pas systématiquement. Les éléments de mobilier, meubles et plans de travaux, ne sont placés qu'à titre indicatif.



ECHELLE: 1:50e sur format A3
DATE: 18/02/2026

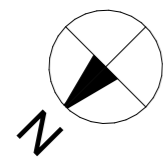

échelle 1/50e
0 0,5 1 2
mètres




LE CLOS DE JULES

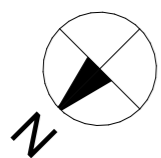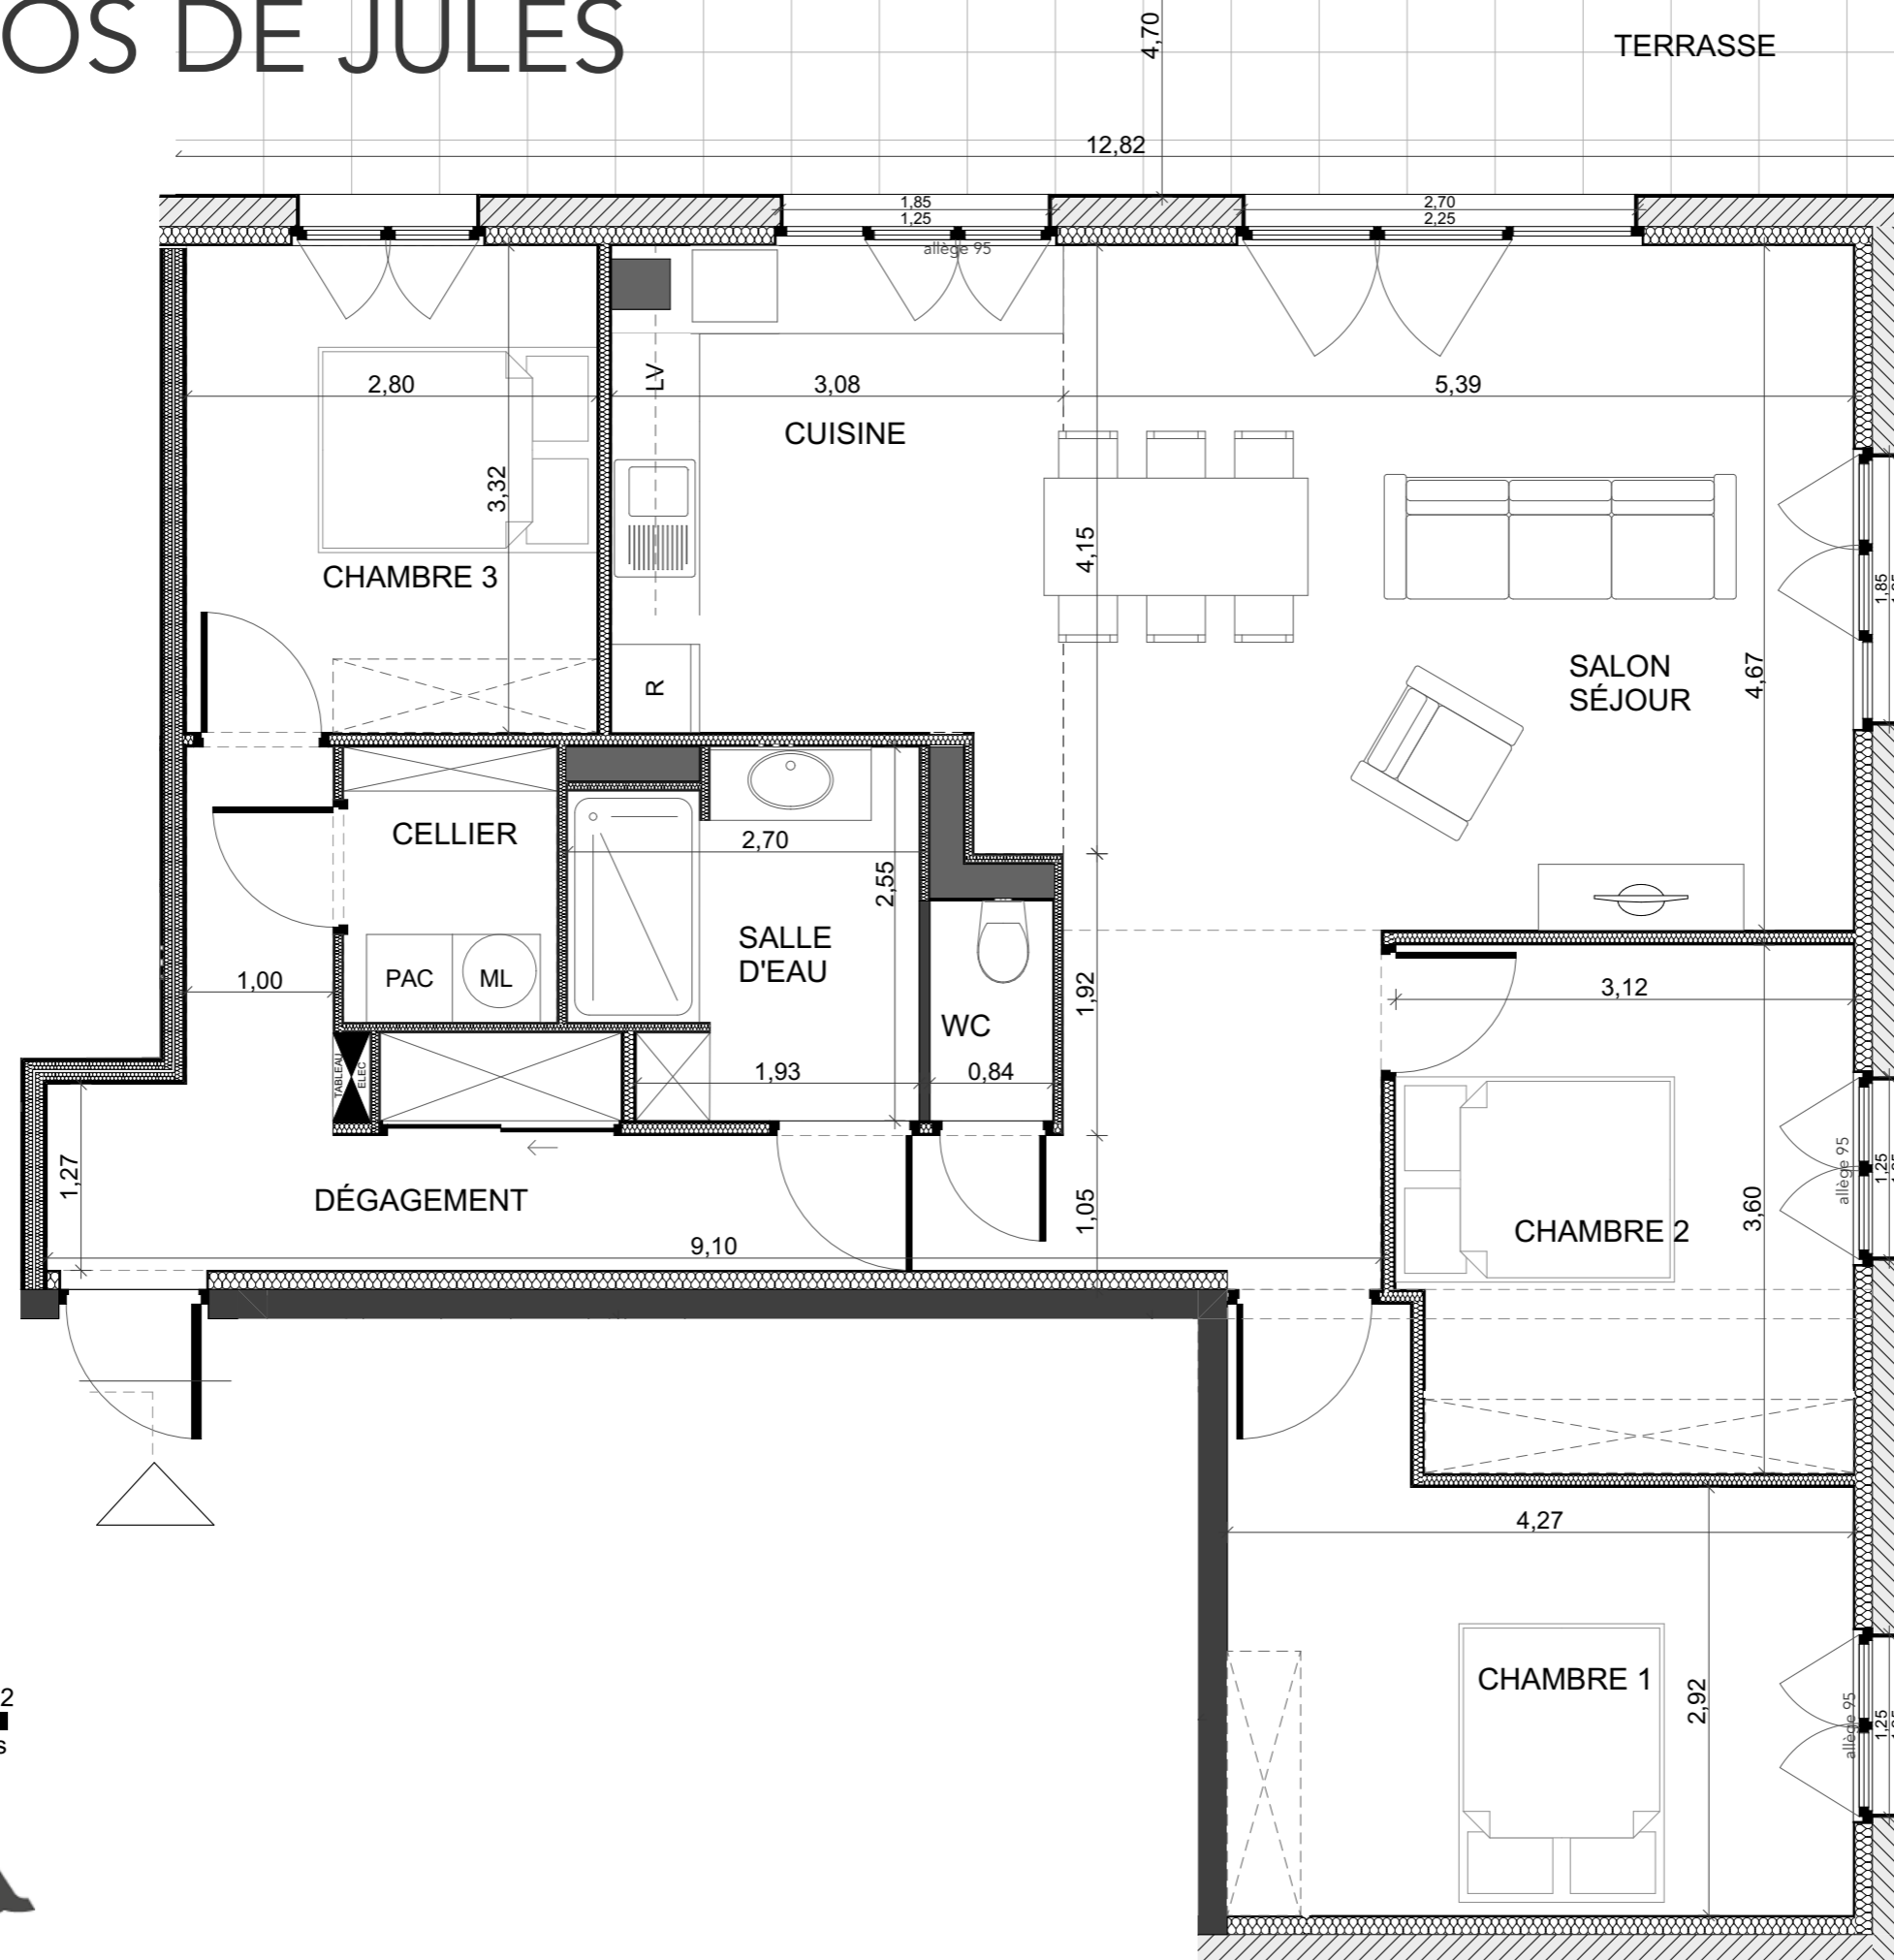

échelle 1/50e 0 0,5 1 2 mètres



PLAN DE RÉSERVATION
15 logements
Rue de la Charette
25 370 LONGEVILLES MONT D'OR

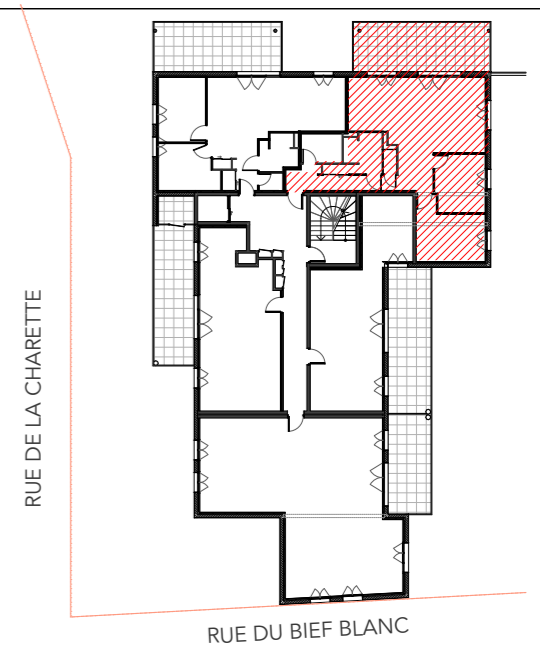


LOGEMENT 14	TYPE 4
DGT	15,67 m ²
SALON/SÉJOUR	25,16 m ²
CUISINE	10,61 m ²
SALLE D'EAU	5,46 m ²
WC	1,26 m ²
CHAMBRE 1	13,99 m ²
CHAMBRE 2	10,98 m ²
CHAMBRE 3	9,30 m ²
CELLIER	2,73 m ²
TOTAL LOGEMENT	94,98 m²
TERRASSE	60,48 m ²


NOTA: Le présent document est établi sur la base du dossier d'avant-projet et pourra subir des adaptations dimensionnelles, techniques et d'organisation afin de répondre aux contraintes induites par les études détaillées d'exécution. Les poutres, poteaux, soffites et faux-plafonds n'apparaissent donc pas systématiquement. Les éléments de mobilier, meubles et plans de travaux, ne sont placés qu'à titre indicatif.

ECHELLE: 1:50e sur format A3
DATE: 18/02/2026

LE CLOS DE JULES

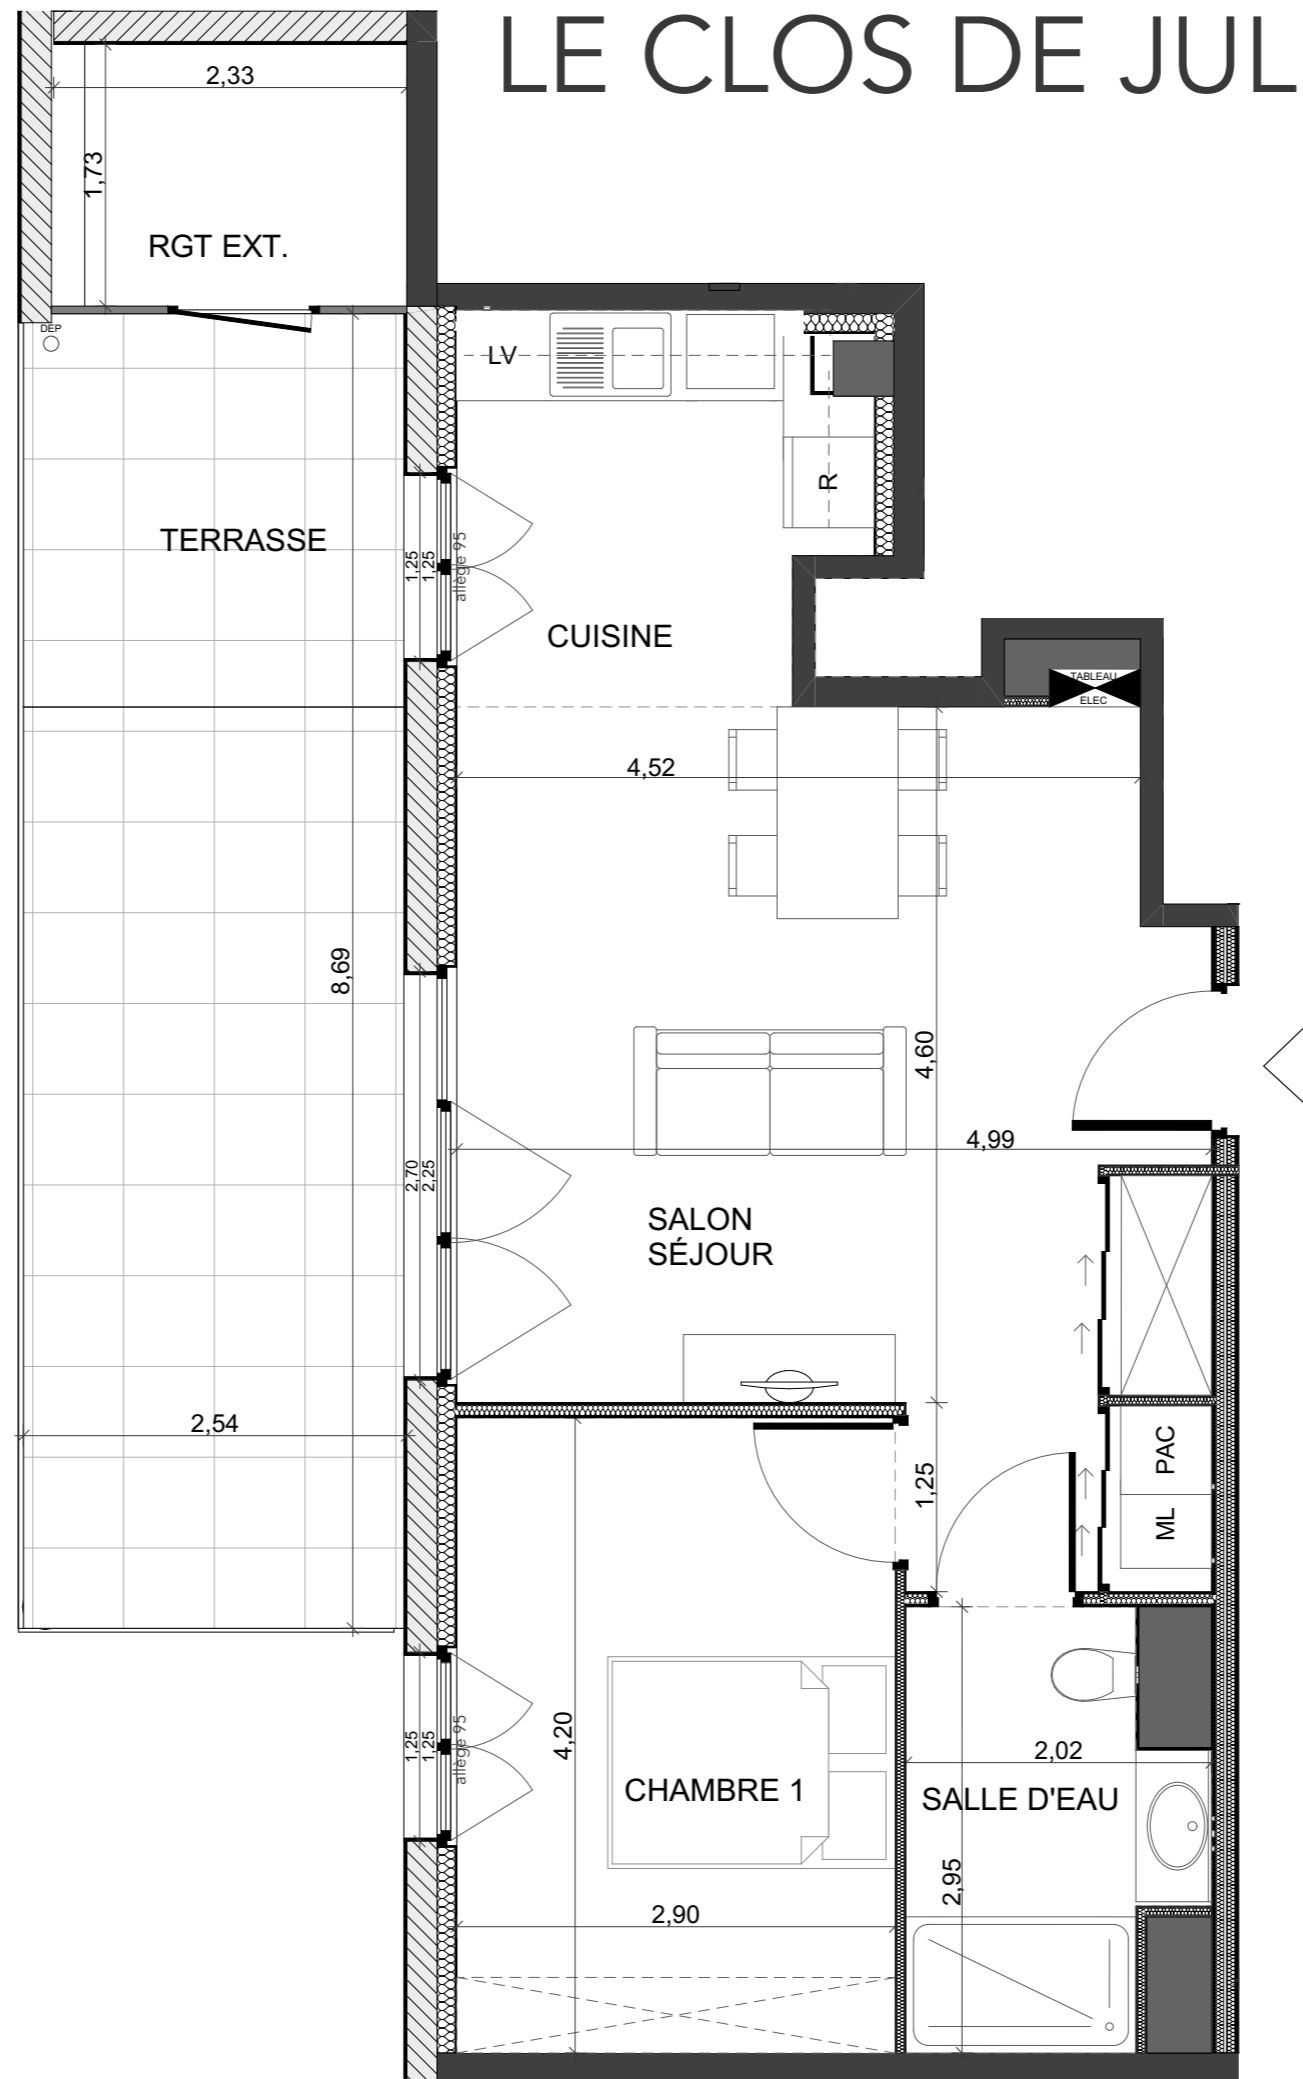


PLAN DE RÉSERVATION
 15 logements
 Rue de la Charette
 25 370 LONGEVILLES MONT D'OR

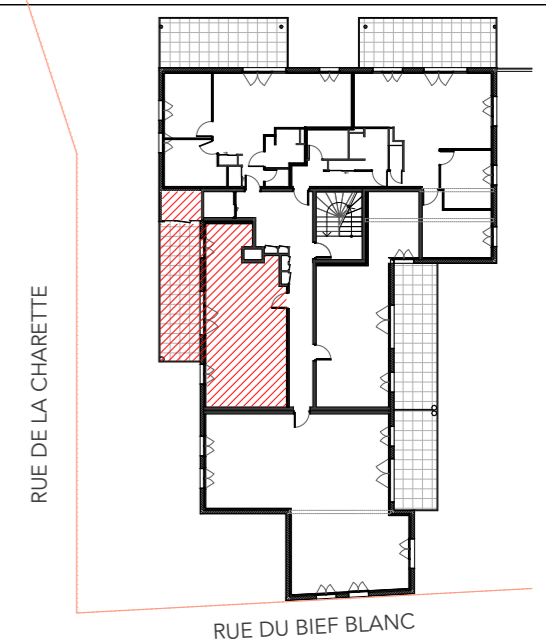

LOGEMENT 21	TYPE 2
SALON/SÉJOUR	24,08 m ²
CUISINE	6,29 m ²
CHAMBRE	12,17 m ²
SALLE D'EAU	5,00 m ²
TOTAL LOGEMENT	47,54 m²
TERRASSE	22,18 m ²
RGT EXT.	3,74 m ²

NOTA: Le présent document est établi sur la base du dossier d'avant-projet et pourra subir des adaptations dimensionnelles, techniques et d'organisation afin de répondre aux contraintes induites par les études détaillées d'exécution. Les poutres, poteaux, soffites et faux-plafonds n'apparaissent donc pas systématiquement. Les éléments de mobilier, meubles et plans de travaux, ne sont placés qu'à titre indicatif.

ECHELLE: 1:50e sur format A3
DATE: 18/02/2026

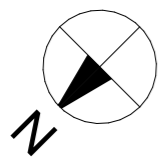


échelle 1/50e 0 0,5 1 2 mètres



LE CLOS DE JULES



PLAN DE RÉSERVATION
15 logements
Rue de la Charette
25 370 LONGEVILLES MONT D'OR

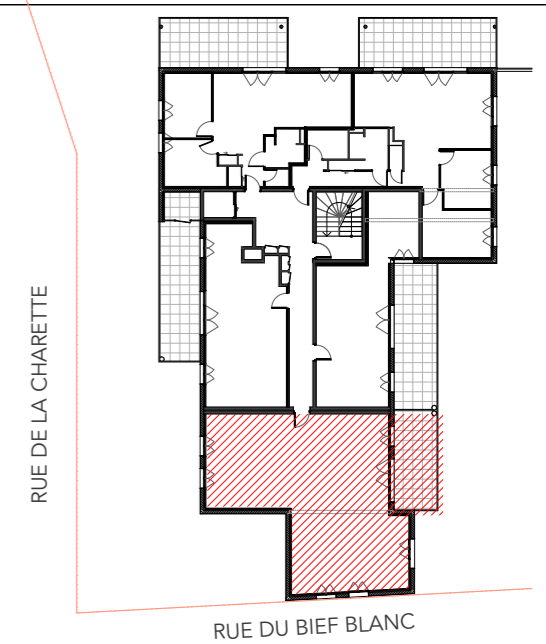

LOGEMENT 22	TYPE 4
ENTREE	8,42 m ²
CUISINE	6,17 m ²
SÉJOUR	18,21 m ²
SALON	20,19 m ²
WC	1,57 m ²
SALLE D'EAU	5,93 m ²
CHAMBRE 1	10,46 m ²
SALLE D'EAU	2,75 m ²
CHAMBRE 2	10,66 m ²
CHAMBRE 3	12,24 m ²
TOTAL LOGEMENT	96,60 m²
TERRASSE	16,43 m ²

NOTA: Le présent document est établi sur la base du dossier d'avant-projet et pourra subir des adaptations dimensionnelles, techniques et d'organisation afin de répondre aux contraintes induites par les études détaillées d'exécution. Les poutres, poteaux, soffites et faux-plafonds n'apparaissent donc pas systématiquement. Les éléments de mobilier, meubles et plans de travaux, ne sont placés qu'à titre indicatif.

ECHELLE: 1:50e sur format A3
DATE: 18/02/2026




échelle 1/50e 0 0,5 1 2 mètres



LE CLOS DE JULES



PLAN DE RÉSERVATION
 15 logements
 Rue de la Charette
 25 370 LONGEVILLES MONT D'OR

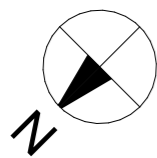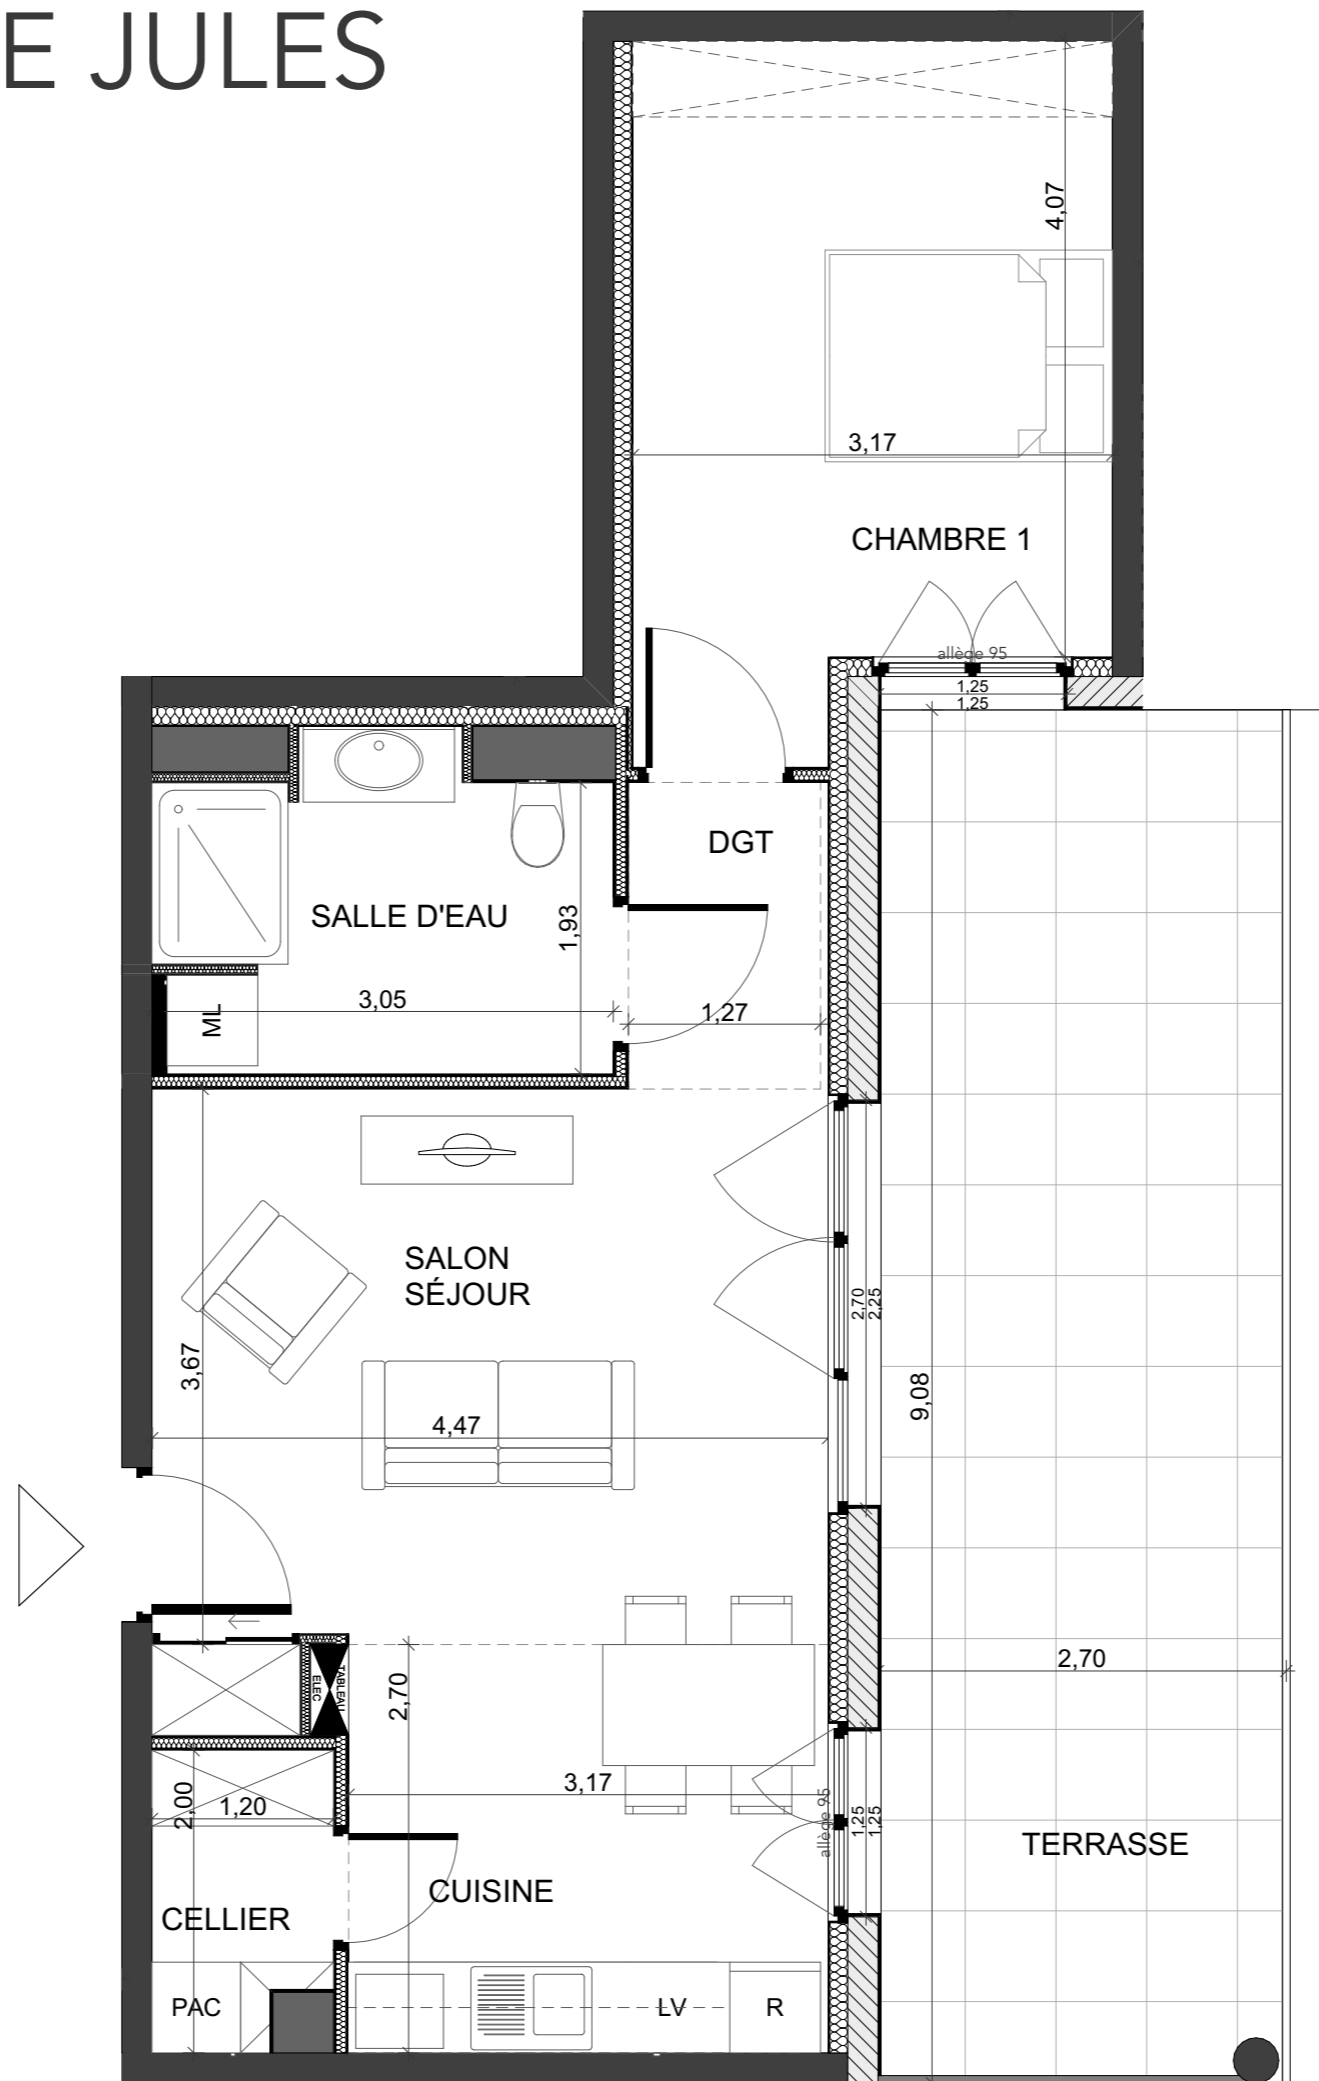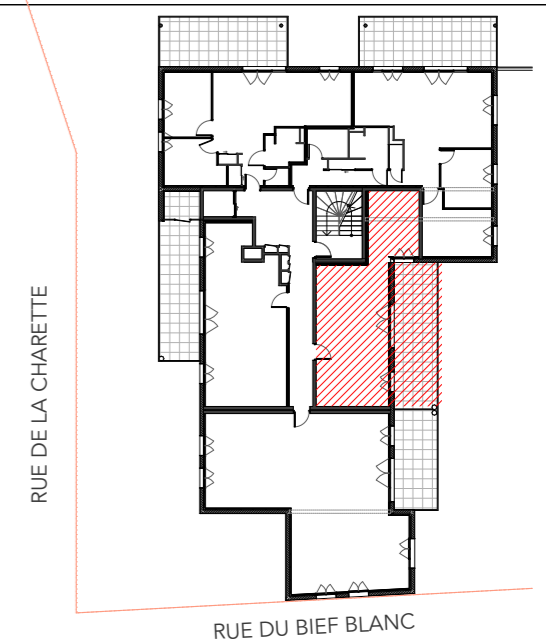

échelle 1/50e
 0 0,5 1 2 mètres





LOGEMENT 23	TYPE 2
SALON/SÉJOUR	16,59 m ²
CUISINE	8,56 m ²
SALLE D'EAU	6,30 m ²
DGT	2,57 m ²
CHAMBRE	13,71 m ²
CELLIER	2,22 m ²
TOTAL LOGEMENT	49,95 m²
TERRASSE	24,33 m ²

NOTA: Le présent document est établi sur la base du dossier d'avant-projet et pourra subir des adaptations dimensionnelles, techniques et d'organisation afin de répondre aux contraintes induites par les études détaillées d'exécution. Les poutres, poteaux, soffites et faux-plafonds n'apparaissent donc pas systématiquement. Les éléments de mobilier, meubles et plans de travaux, ne sont placés qu'à titre indicatif.

ECHELLE: 1:50e sur format A3
DATE: 18/02/2026


LE CLOS DE JULES

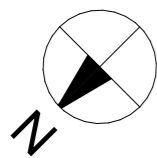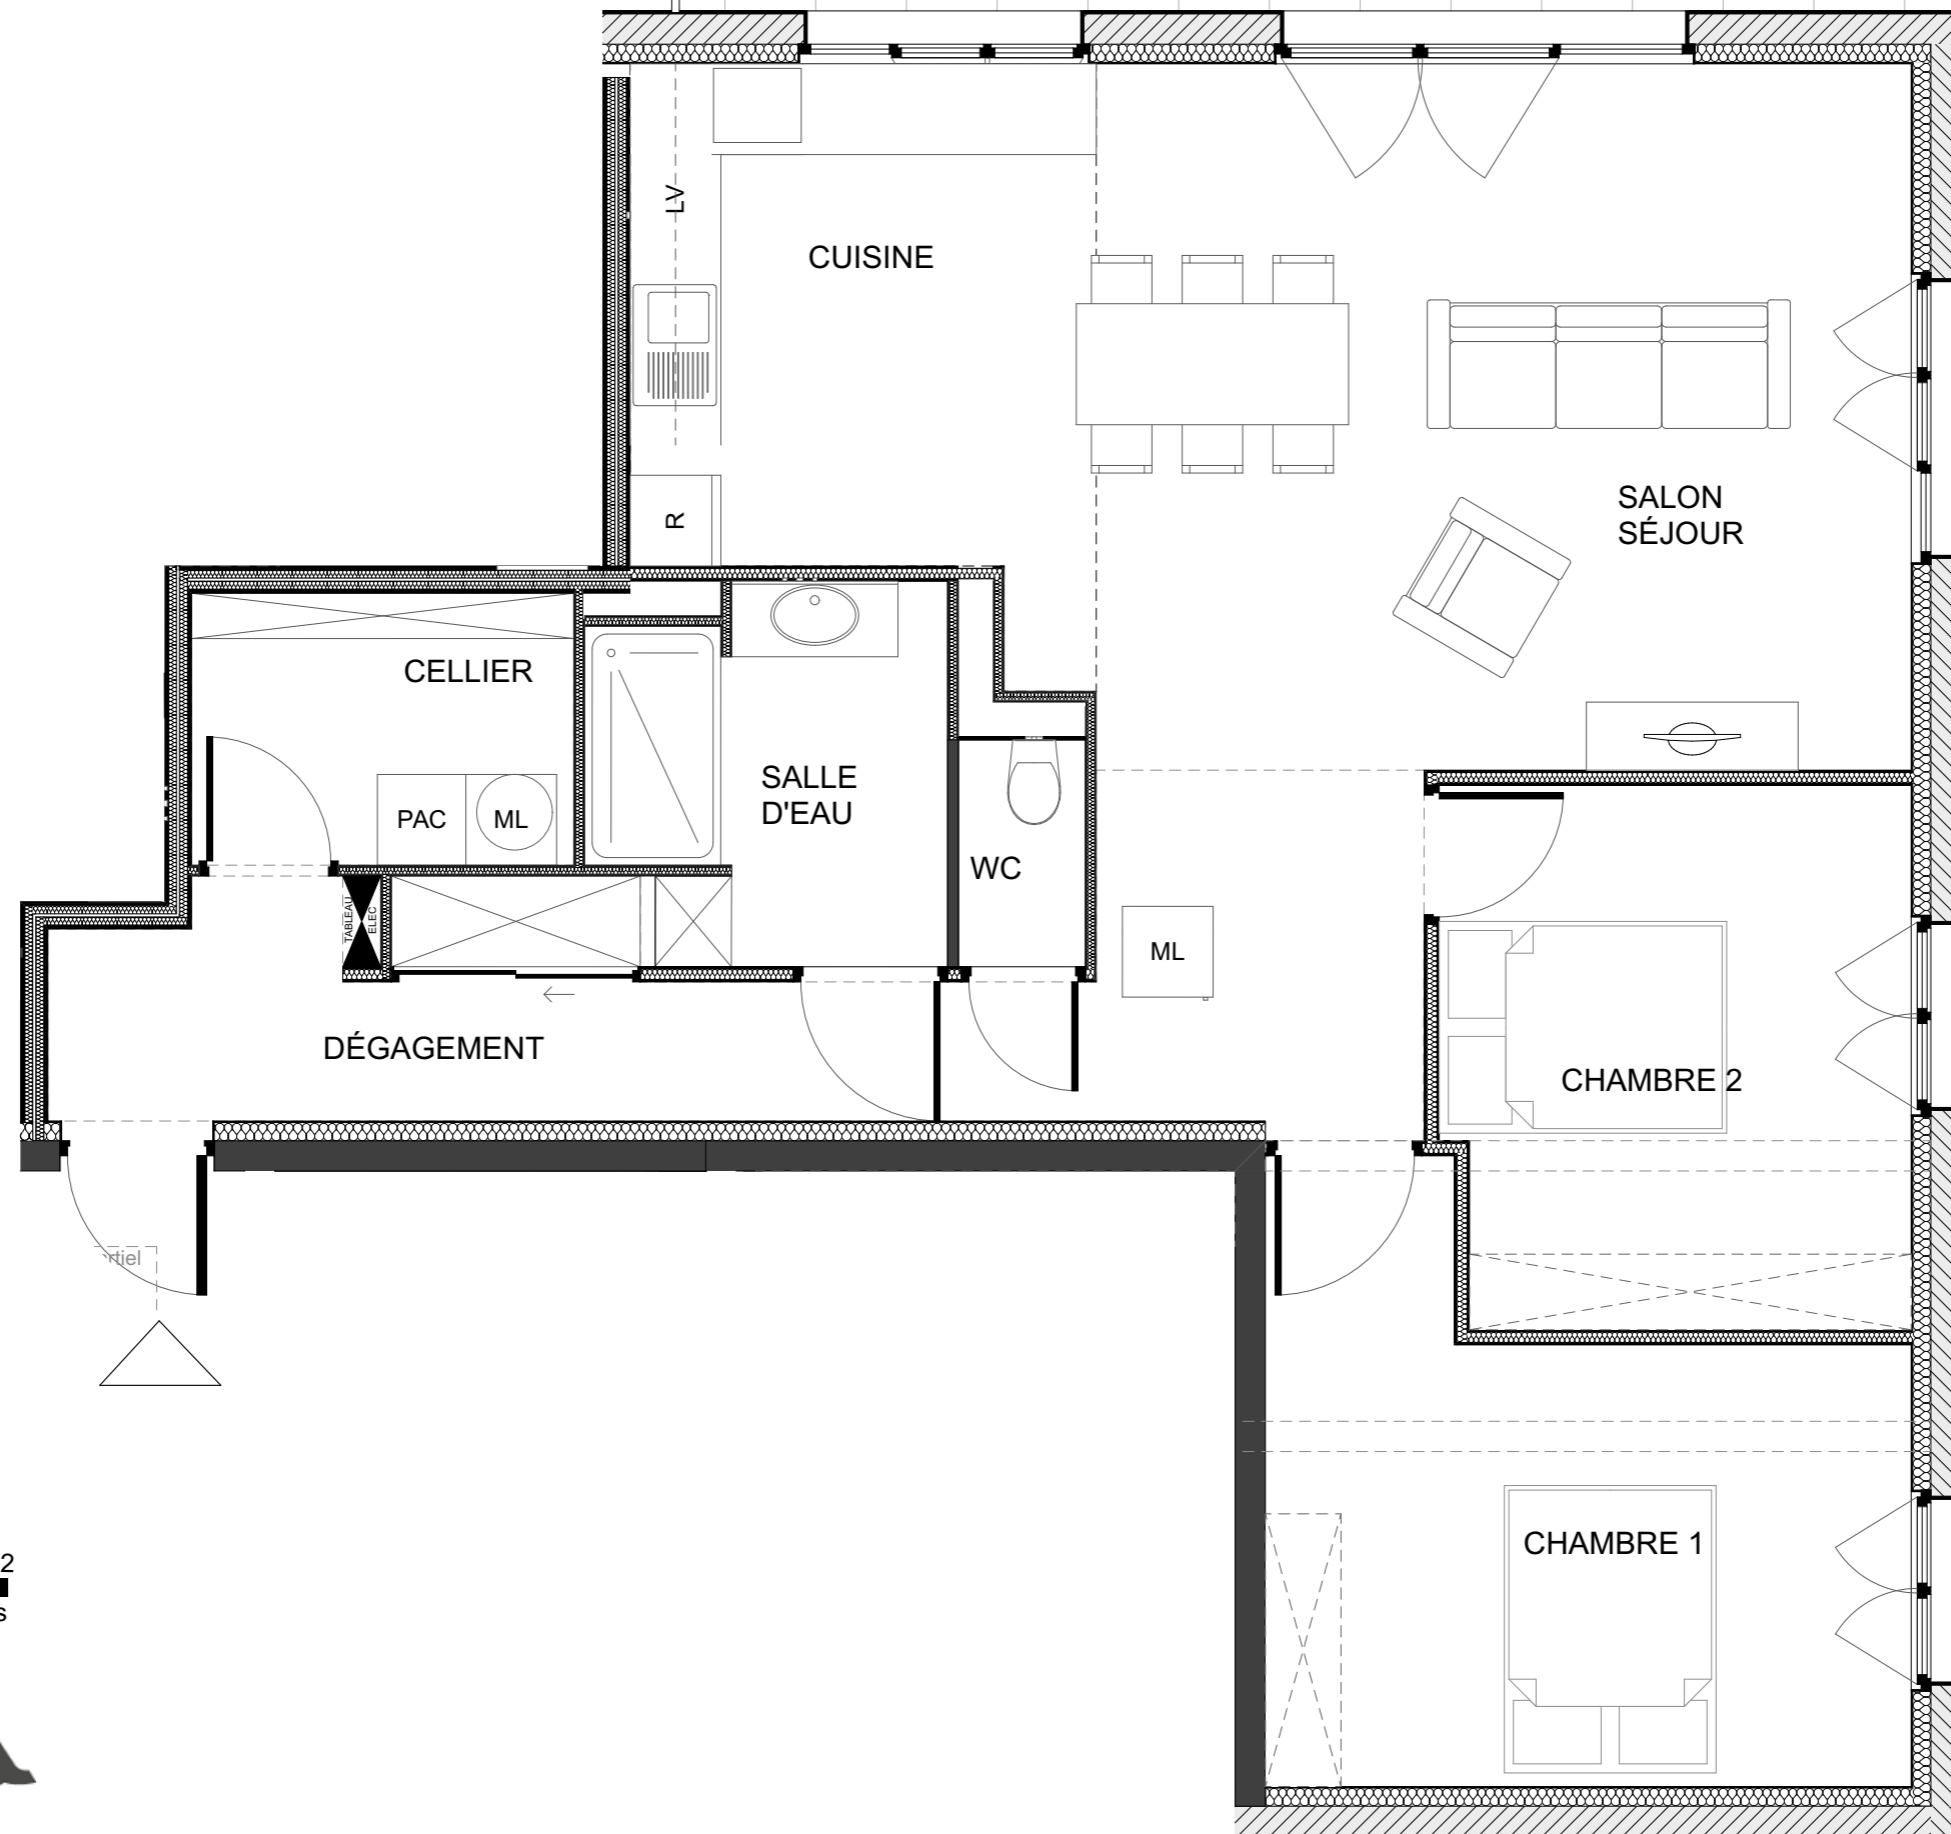

échelle 1/50e 0 0,5 1 2 mètres



PLAN DE RÉSERVATION
15 logements
Rue de la Charette
25 370 LONGEVILLES MONT D'OR


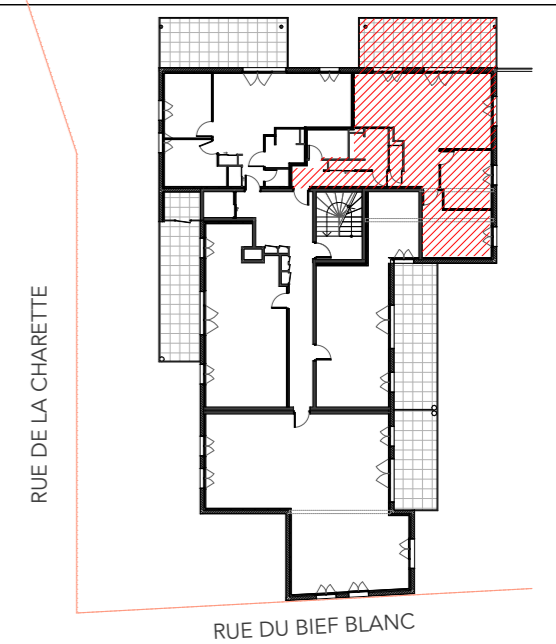


LOGEMENT 24	TYPE 3
DGT	13,72 m ²
SALON/SÉJOUR	25,16 m ²
CUISINE	10,74 m ²
SALLE D'EAU	5,46 m ²
WC	1,26 m ²
CHAMBRE 1	13,99 m ²
CHAMBRE 2	10,98 m ²
CELLIER	4,54 m ²
TOTAL LOGEMENT	85,85 m²
TERRASSE	25,42 m ²

NOTA: Le présent document est établi sur la base du dossier d'avant-projet et pourra subir des adaptations dimensionnelles, techniques et d'organisation afin de répondre aux contraintes induites par les études détaillées d'exécution. Les poutres, poteaux, soffites et faux-plafonds n'apparaissent donc pas systématiquement. Les éléments de mobilier, meubles et plans de travaux, ne sont placés qu'à titre indicatif.

ECHELLE: 1:50e sur format A3
DATE: 18/02/2026


LE CLOS DE JULES

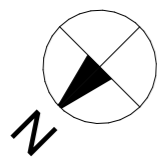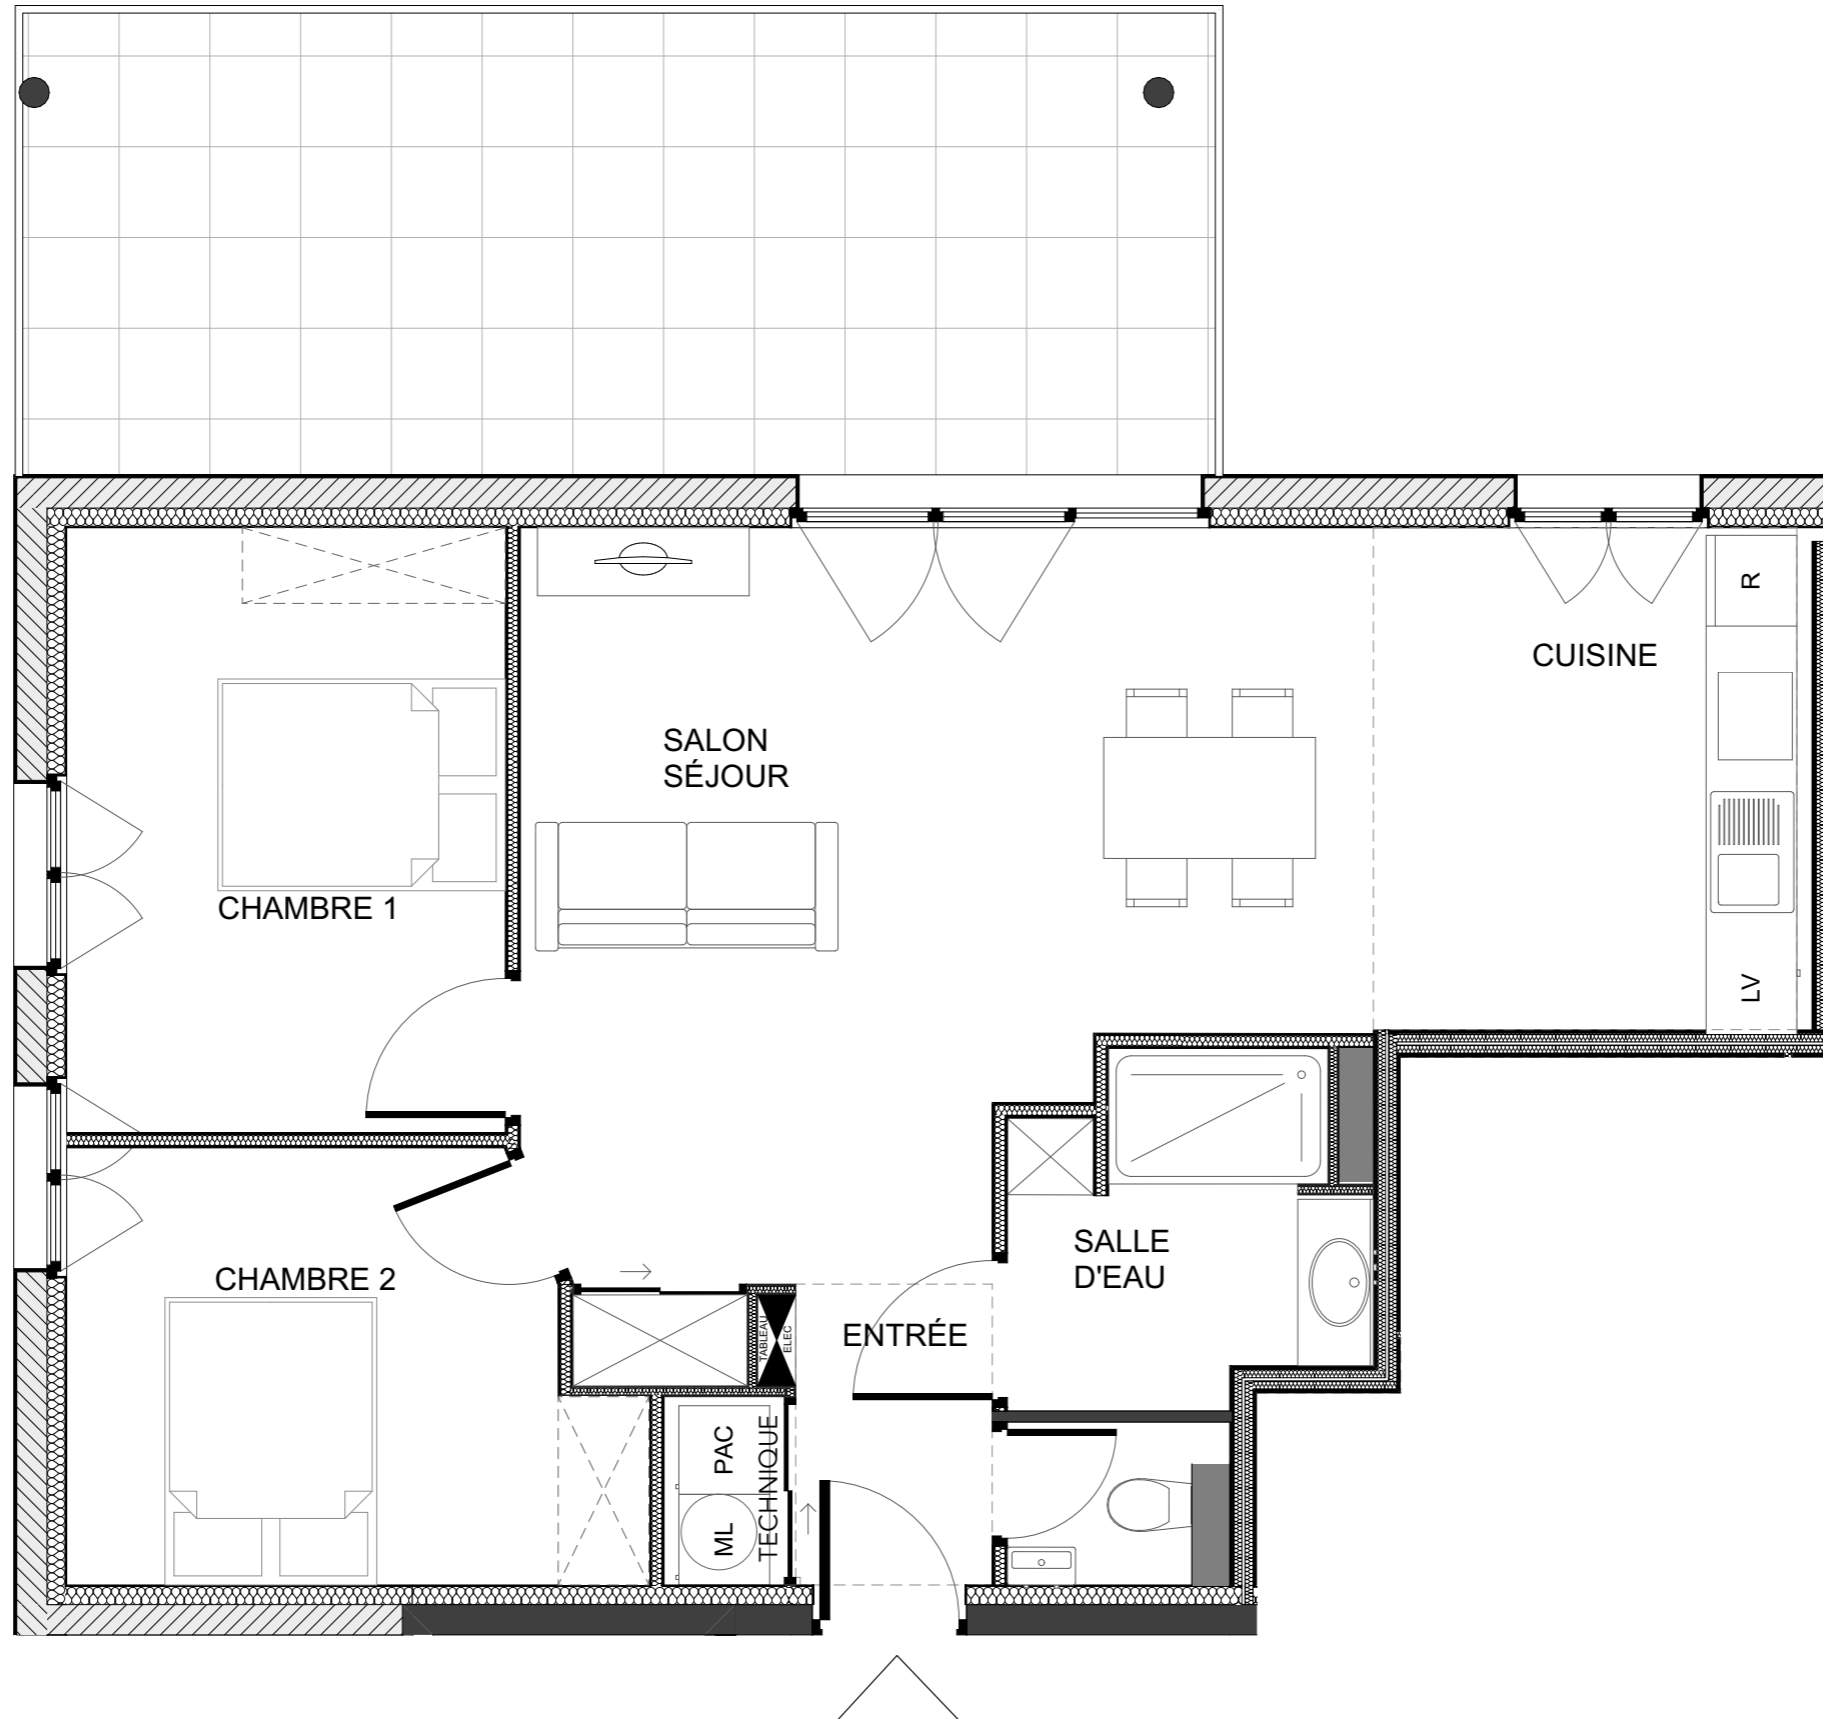

échelle 1/50e 0 0,5 1 2 mètres



PLAN DE RÉSERVATION
15 logements
Rue de la Charette
25 370 LONGEVILLES MONT D'OR

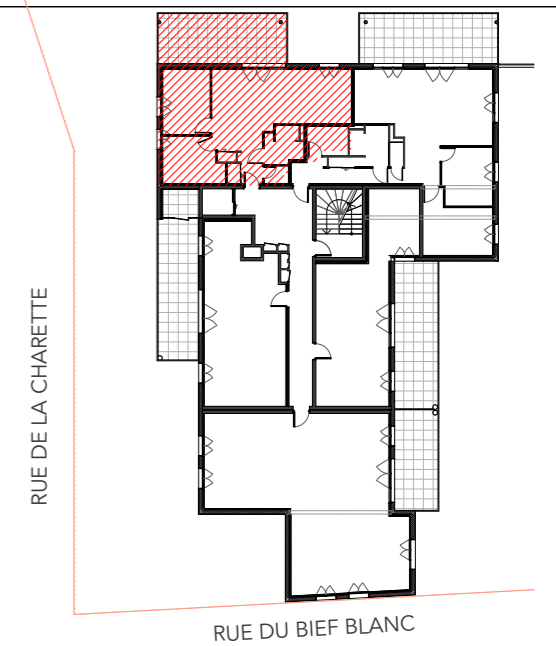


LOGEMENT 25	TYPE 3
ENTRÉE	2,58 m ²
SALON/SÉJOUR	24,95 m ²
CUISINE	9,29 m ²
TECHNIQUE	1,00 m ²
SALLE D'EAU	4,85 m ²
WC	1,32 m ²
CHAMBRE 1	11,60 m ²
CHAMBRE 2	9,98 m ²
TOTAL LOGEMENT	65,57 m²
TERRASSE	23,72 m ²


NOTA: Le présent document est établi sur la base du dossier d'avant-projet et pourra subir des adaptations dimensionnelles, techniques et d'organisation afin de répondre aux contraintes induites par les études détaillées d'exécution. Les poutres, poteaux, soffites et faux-plafonds n'apparaissent donc pas systématiquement. Les éléments de mobilier, meubles et plans de travaux, ne sont placés qu'à titre indicatif.

ECHELLE: 1:50e sur format A3
DATE: 18/02/2026

LE CLOS DE JULES

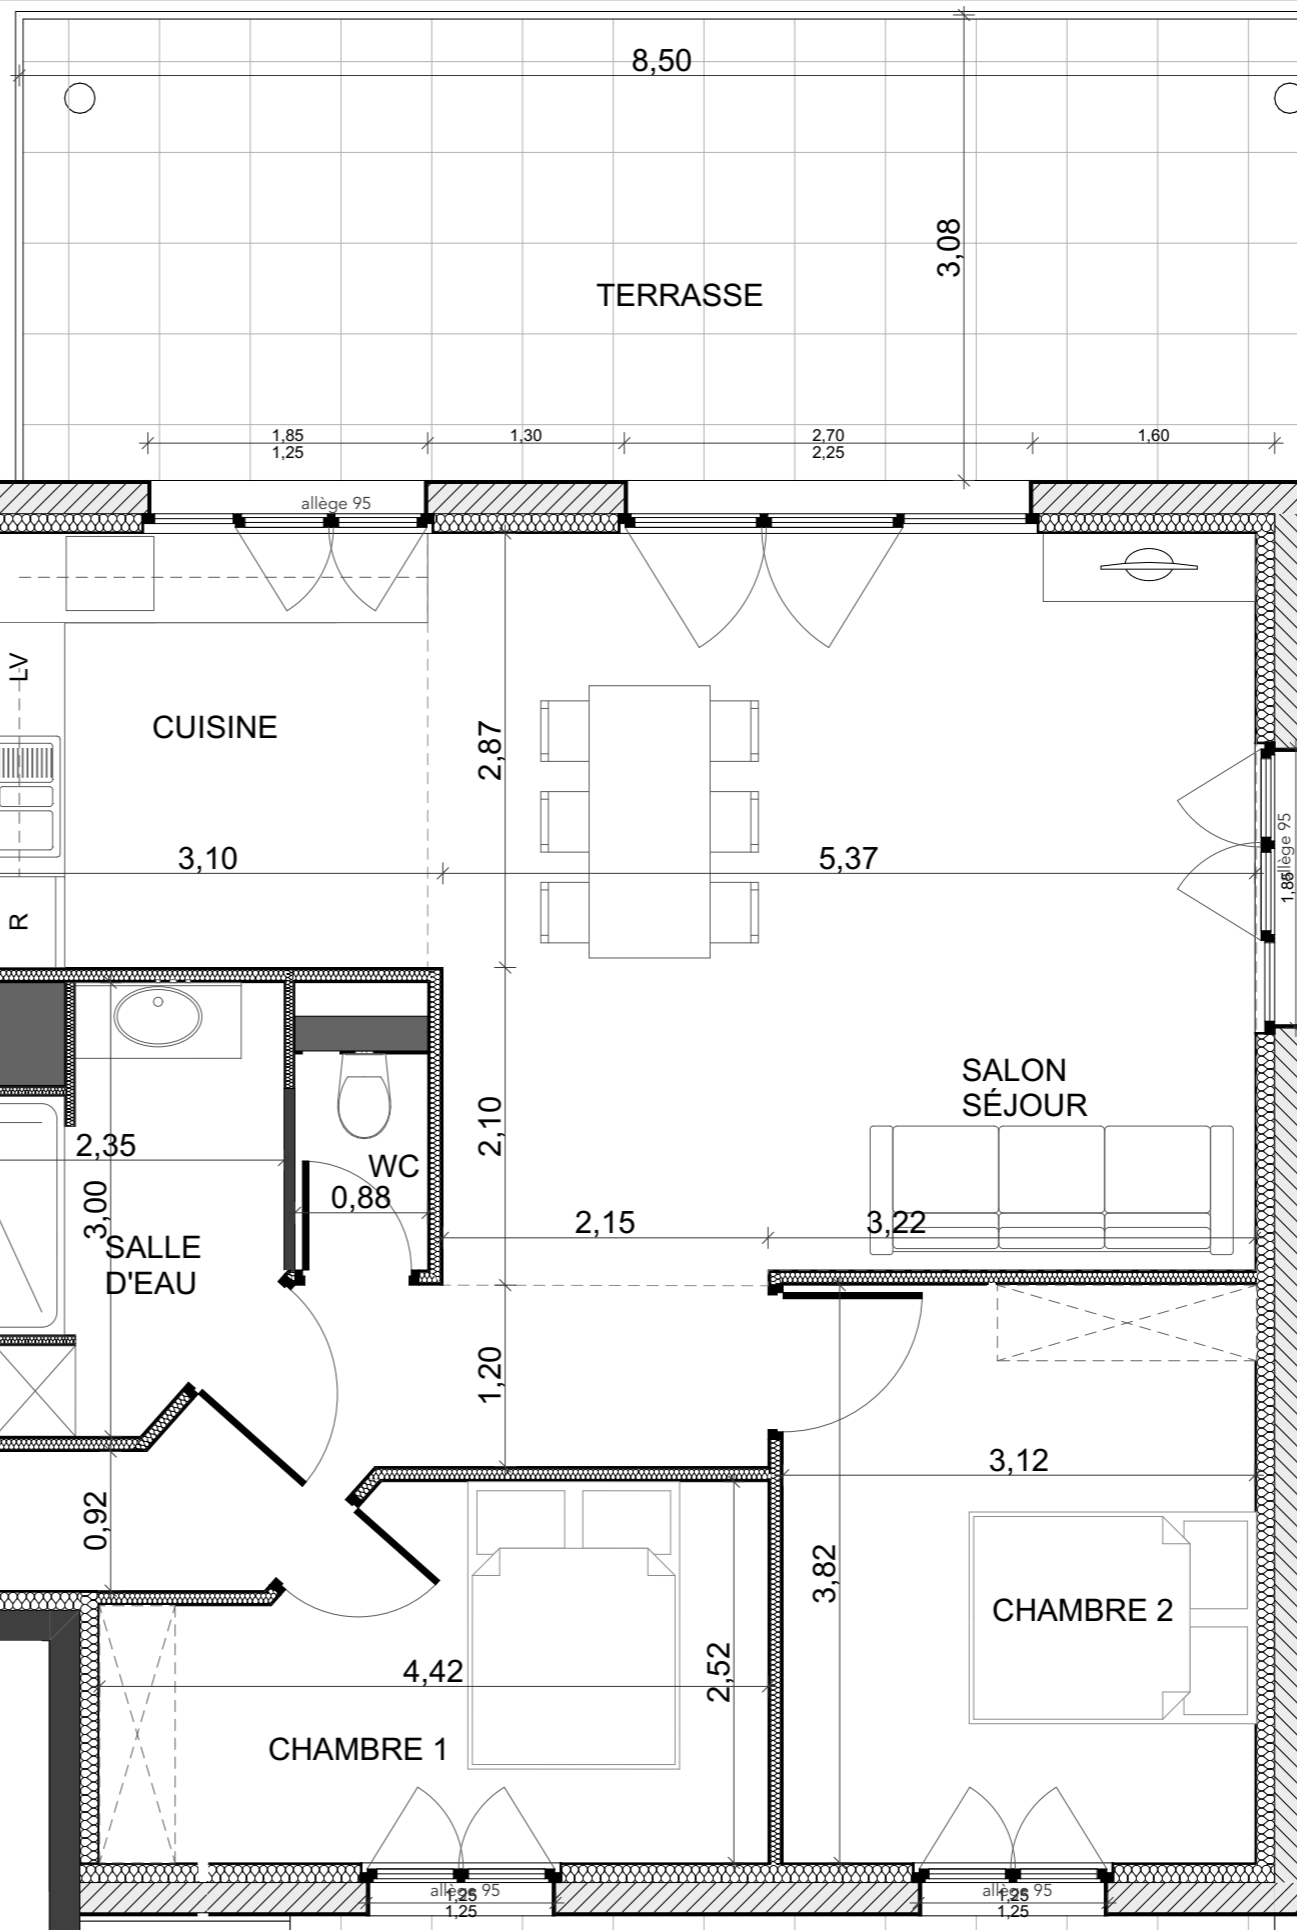


PLAN DE RÉSERVATION
 15 logements
 Rue de la Charette
 25 370 LONGEVILLES MONT D'OR

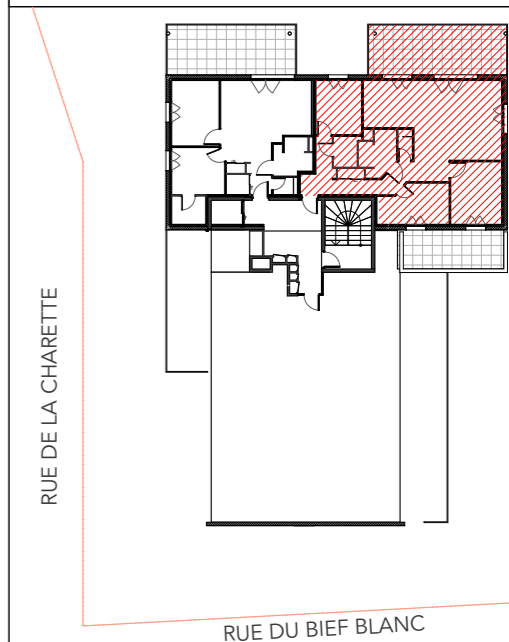

LOGEMENT 34	TYPE 4
SALON/SÉJOUR	26,76 m ²
CUISINE	8,64 m ²
SALLE D'EAU	5,38 m ²
WC	1,25 m ²
CHAMBRE 1	10,20 m ²
CHAMBRE 2	11,85 m ²
CHAMBRE 3	9,30 m ²
DGT	14,05 m ²
CELLIER	2,73 m ²
TOTAL LOGEMENT	90,16 m²
TERRASSE	25,42 m ²

NOTA: Le présent document est établi sur la base du dossier d'avant-projet et pourra subir des adaptations dimensionnelles, techniques et d'organisation afin de répondre aux contraintes induites par les études détaillées d'exécution. Les poutres, poteaux, soffites et faux-plafonds n'apparaissent donc pas systématiquement. Les éléments de mobilier, meubles et plans de travaux, ne sont placés qu'à titre indicatif.


ECHELLE: 1:50e sur format A3
DATE: 18/02/2026

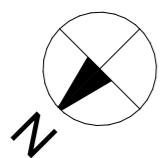


échelle 1/50e 0 0,5 1 2 mètres



LE CLOS DE JULES

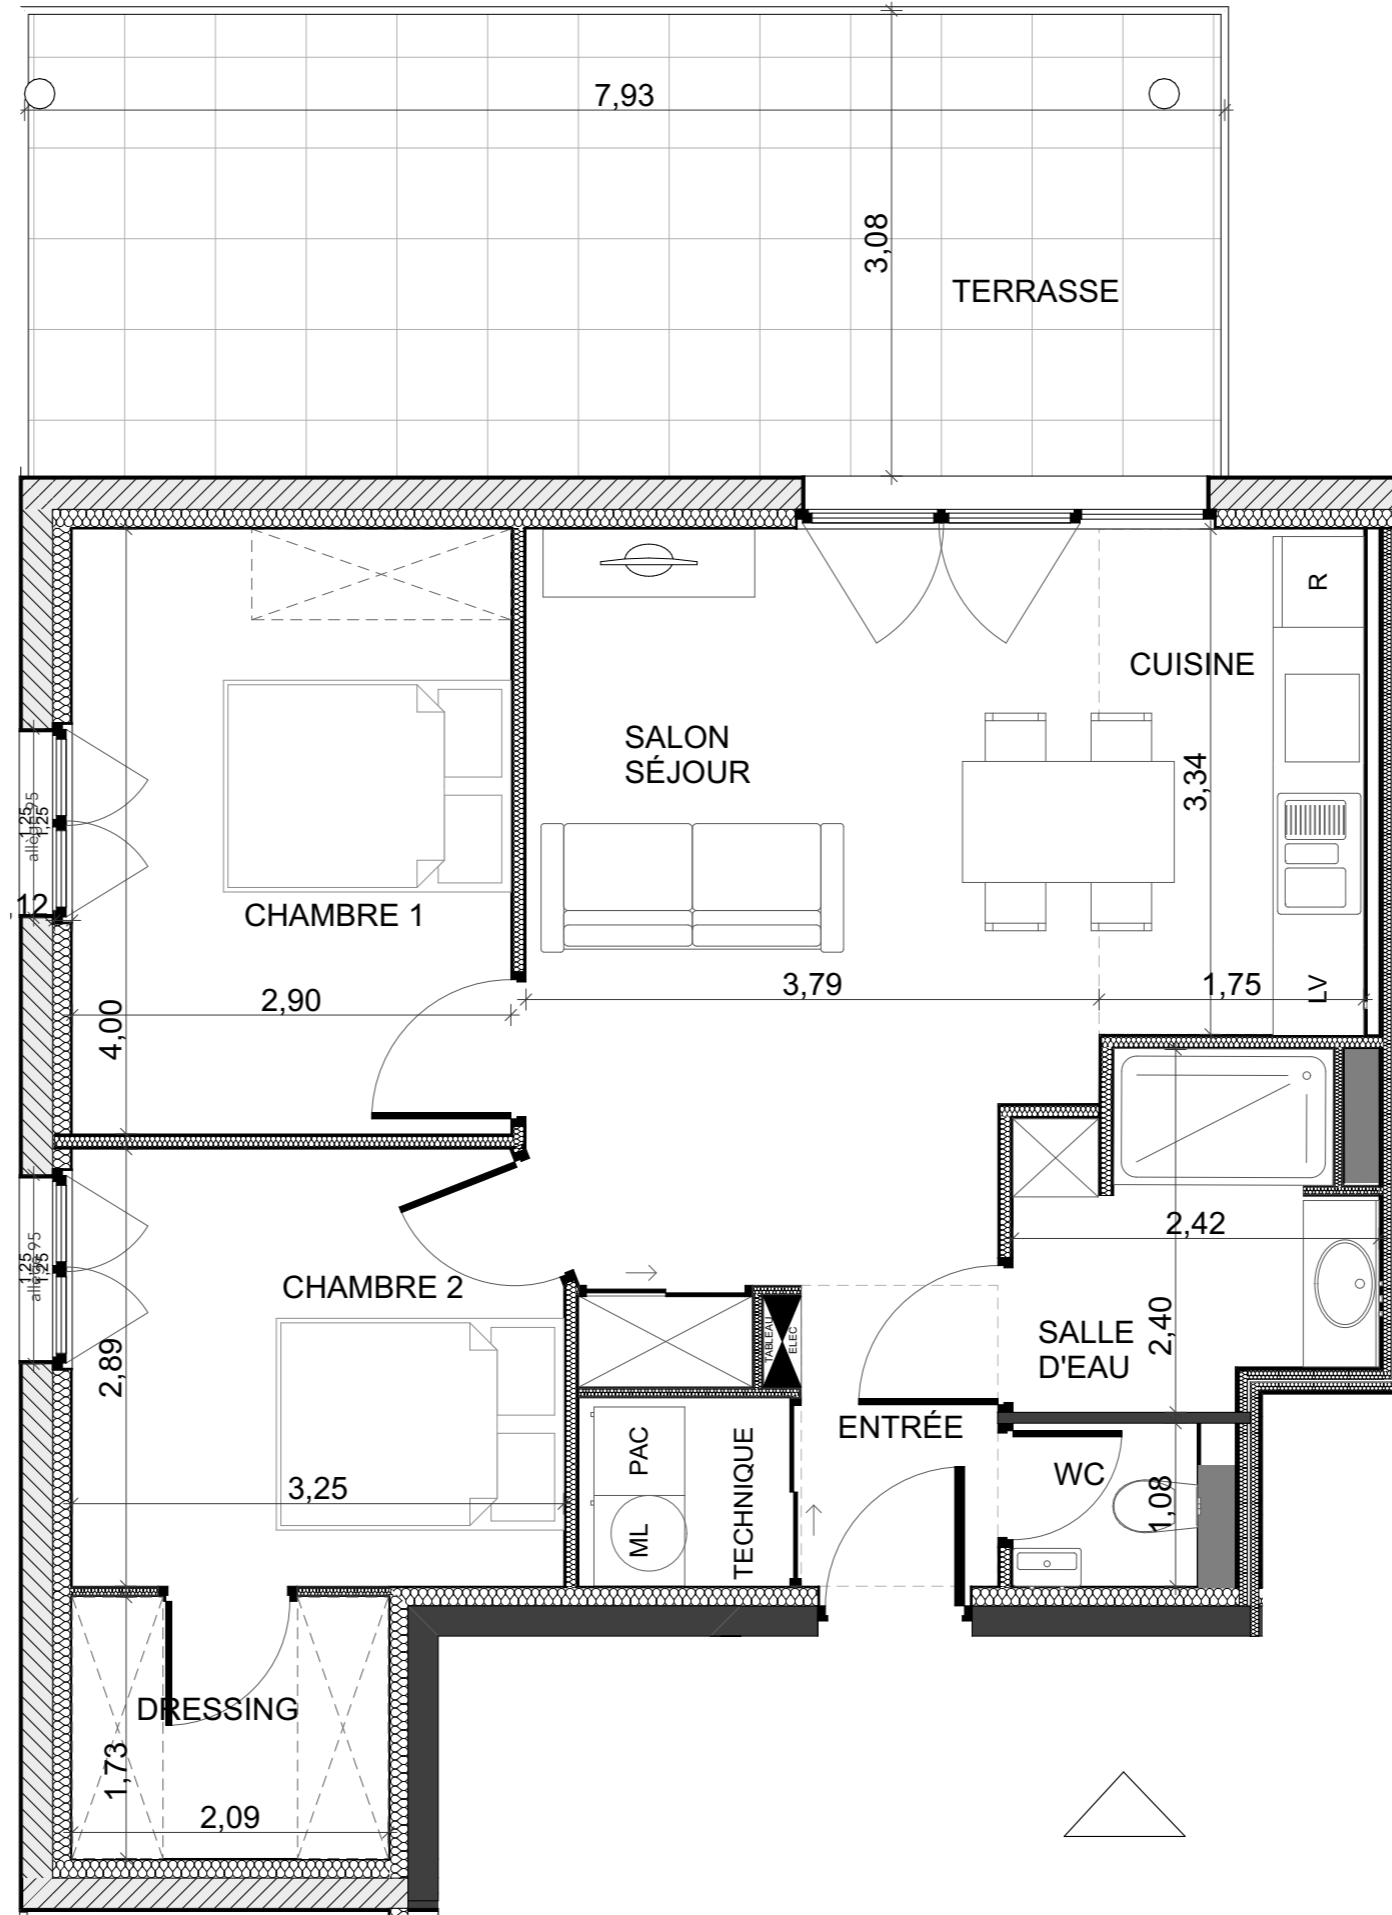


PLAN DE RÉSERVATION
 15 logements
 Rue de la Charette
 25 370 LONGEVILLES MONT D'OR

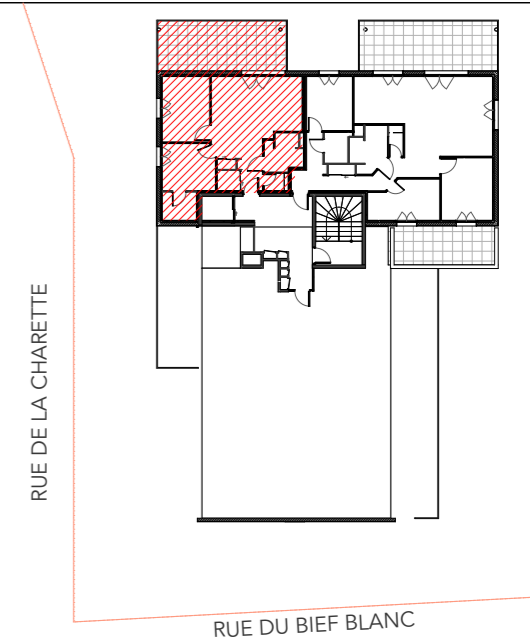

LOGEMENT 35	TYPE 3
ENTRÉE	2,59 m ²
SALON/SÉJOUR	18,83 m ²
CUISINE	5,85 m ²
TECHNIQUE	1,74 m ²
SALLE D'EAU	4,85 m ²
WC	1,32 m ²
CHAMBRE 1	11,67 m ²
CHAMBRE 2	9,26 m ²
DRESSING	3,63 m ²
TOTAL LOGEMENT	59,65 m²
TERRASSE	23,72 m ²

NOTA: Le présent document est établi sur la base du dossier d'avant-projet et pourra subir des adaptations dimensionnelles, techniques et d'organisation afin de répondre aux contraintes induites par les études détaillées d'exécution. Les poutres, poteaux, soffites et faux-plafonds n'apparaissent donc pas systématiquement. Les éléments de mobilier, meubles et plans de travaux, ne sont placés qu'à titre indicatif.

ECHELLE: 1:50e sur format A3
DATE: 18/02/2026

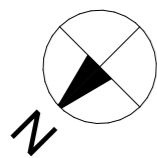

échelle 1/50e 0 0,5 1 2 mètres

